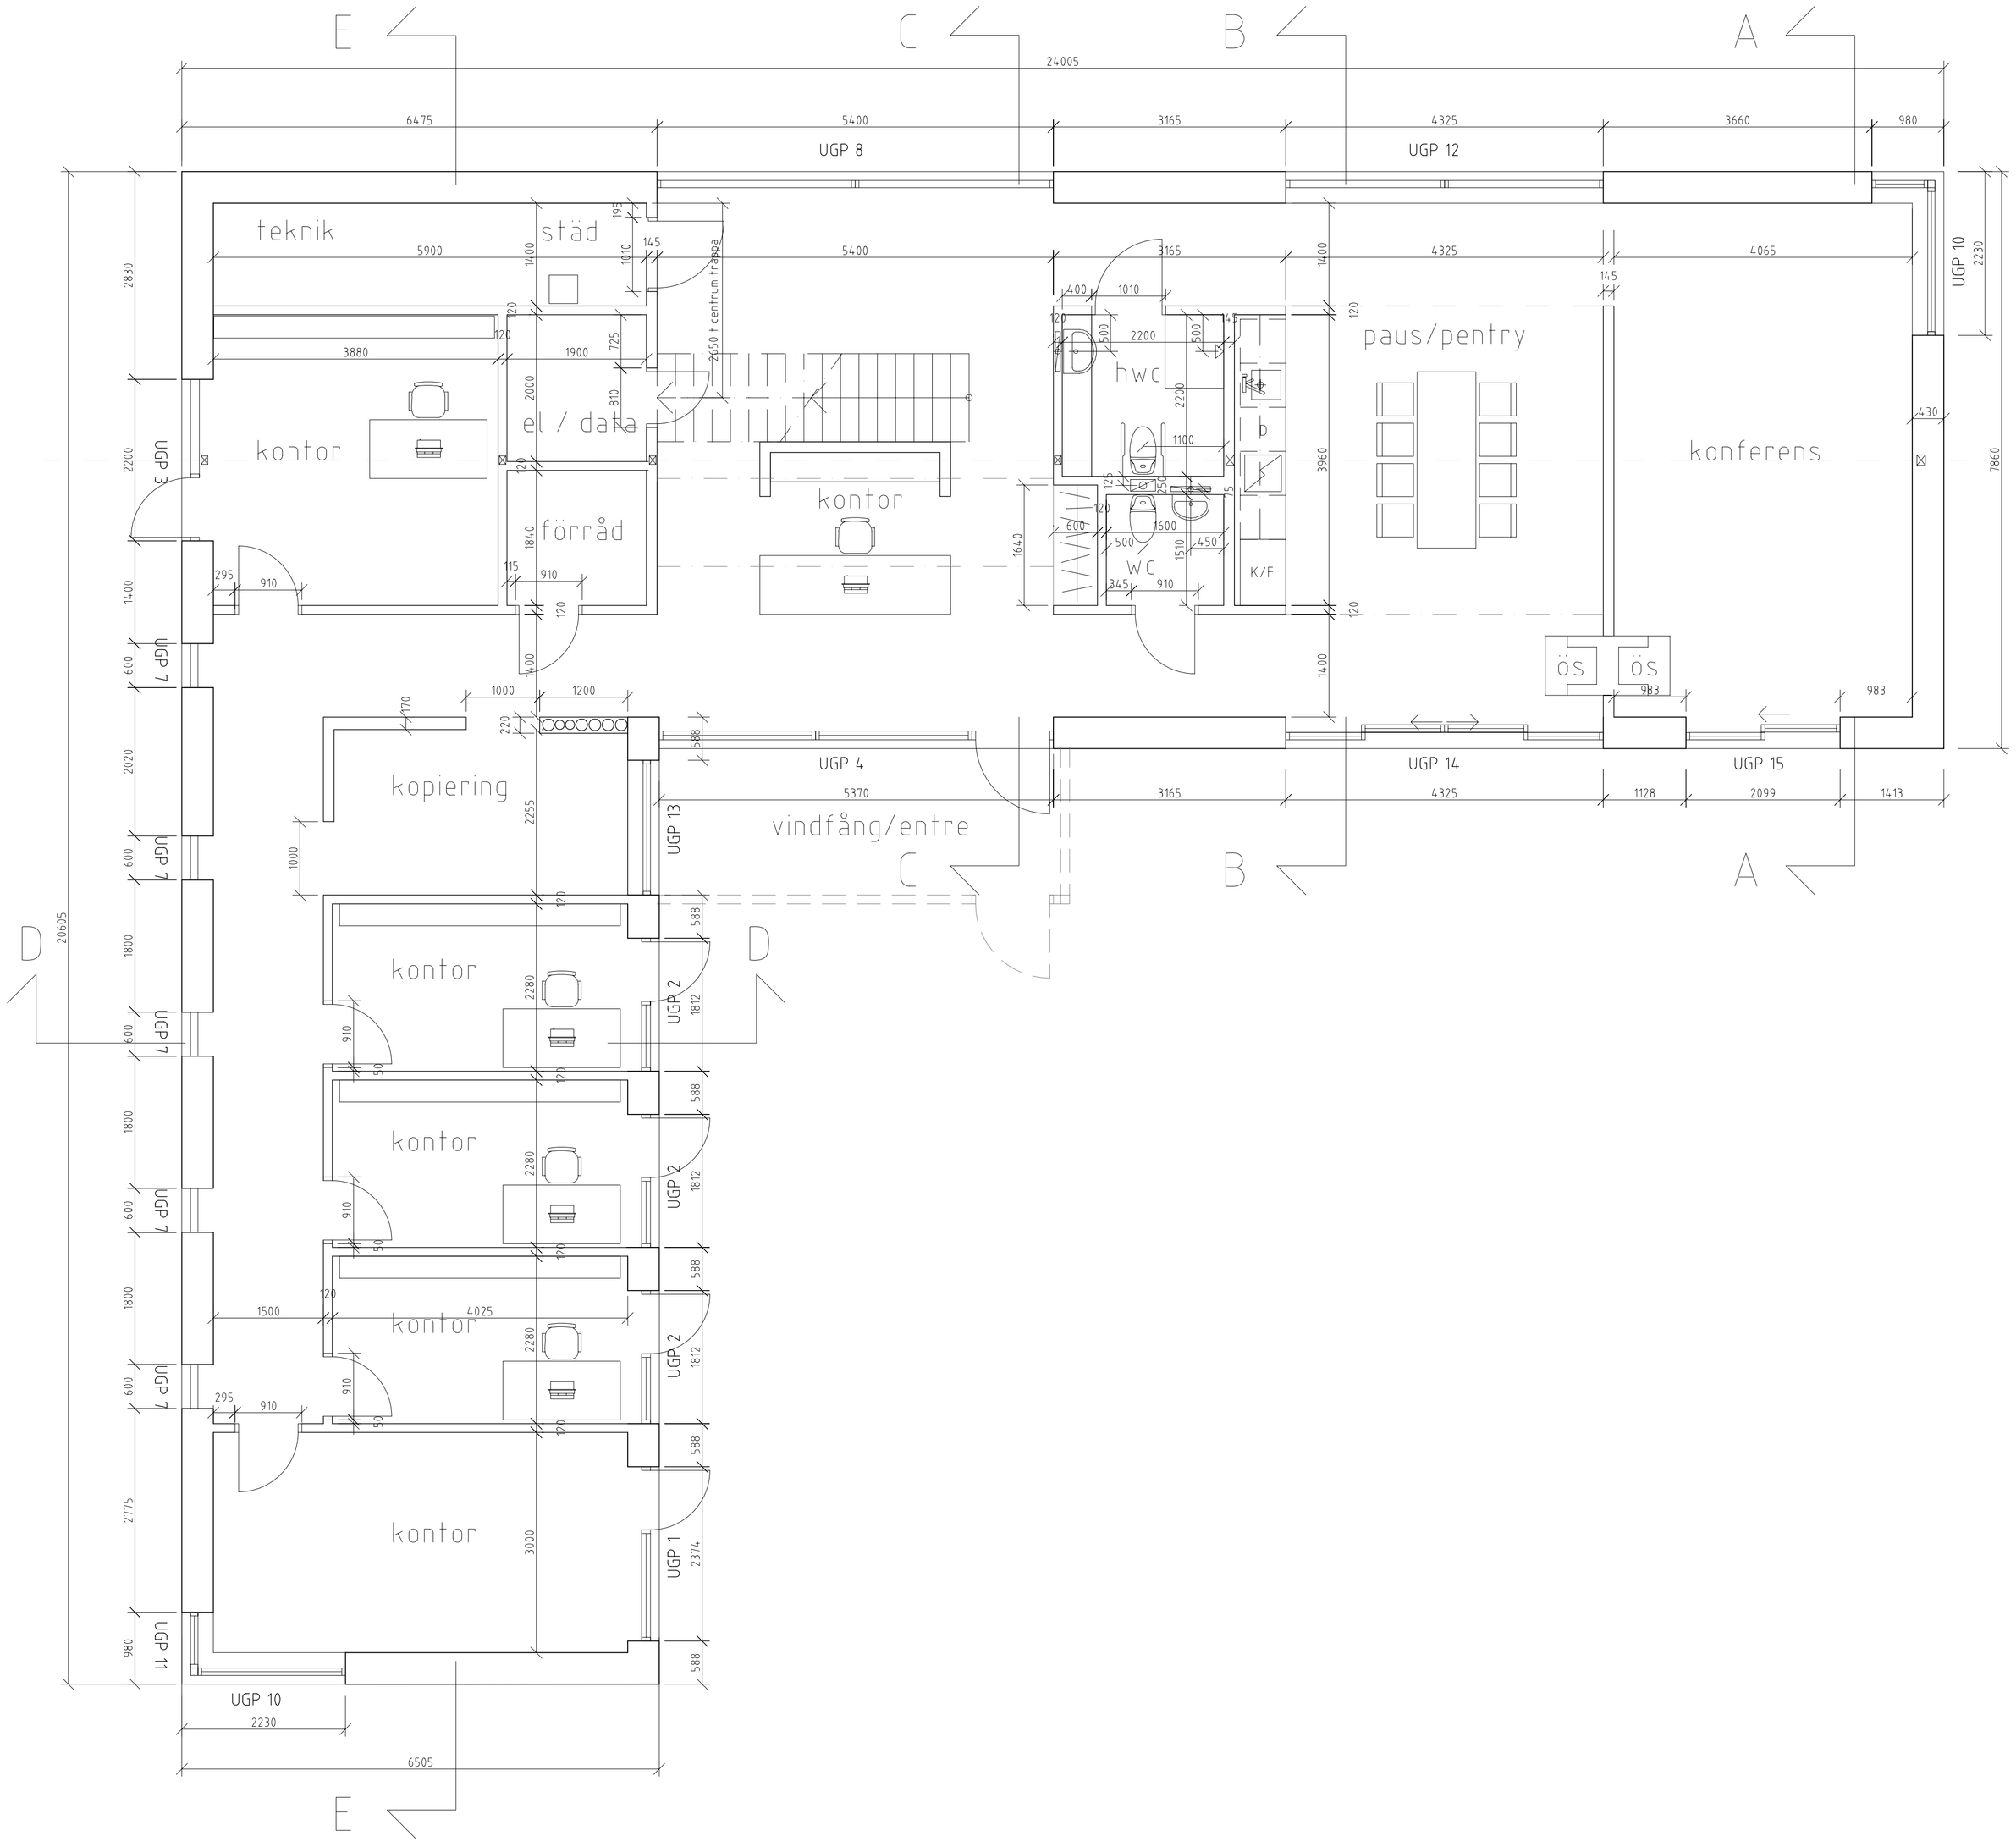

BET	ANT	ÄNDRINGEN AVSER	DATUM	SIGN

BYGGHANDLING

SYSTEM HALL

Hall Berglund arkitektkontor
eva@hallberglund-arkitekt.se

0708-594 475

UPPDRAG:NR	RITAD/KONSTR AV	HANDLÄGGARE
	EHB	EHB
DATUM	ANSVARIG	
2008.11.20	E HALL BERGLUND	

HOLMARÖR 1:11, FALKENBERGS KOMMUN
NYBYGGNAD KONTOR
PLAN 1, entréplan

SKALA	NUMMER	BET
1:50	A40.1-01	

PLO: 2008-12-2 10:28 C:\EVA\KONTOR_PROJEKT\TOMAS KONTOR\KONTOR\A MODELL\PLANER_BH.DWG EVA HALL BERGLUND

REF-1

SBAB