




-FASAD MOT SYDÖST 1:100 (A1)

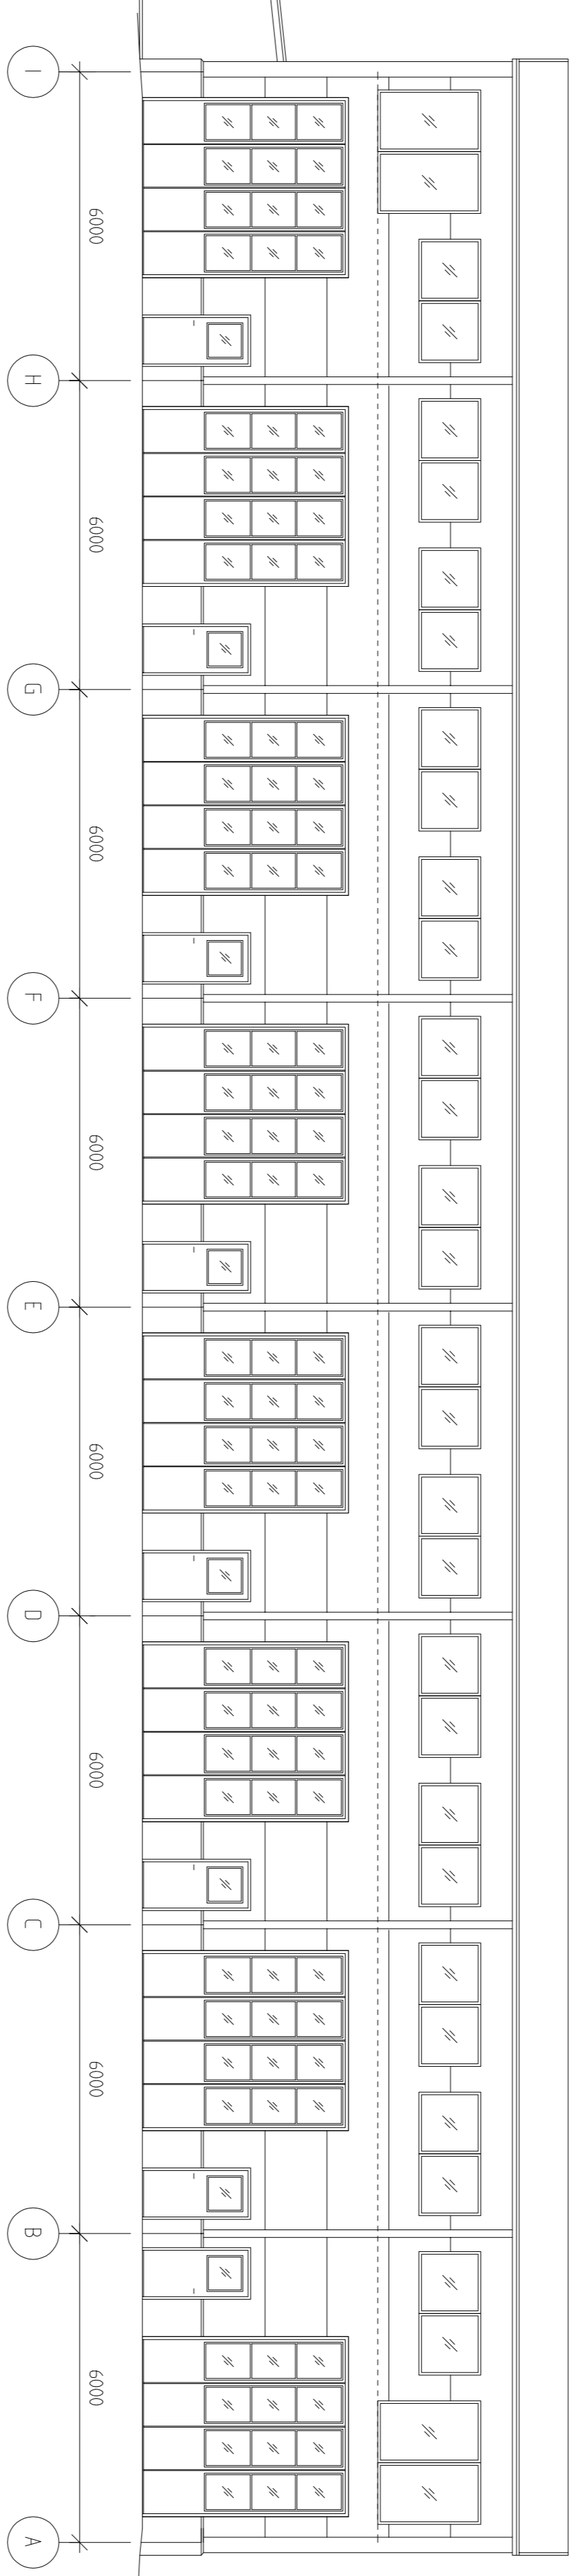


-FASAD MOT SYDVÄST 1:100 (A1)

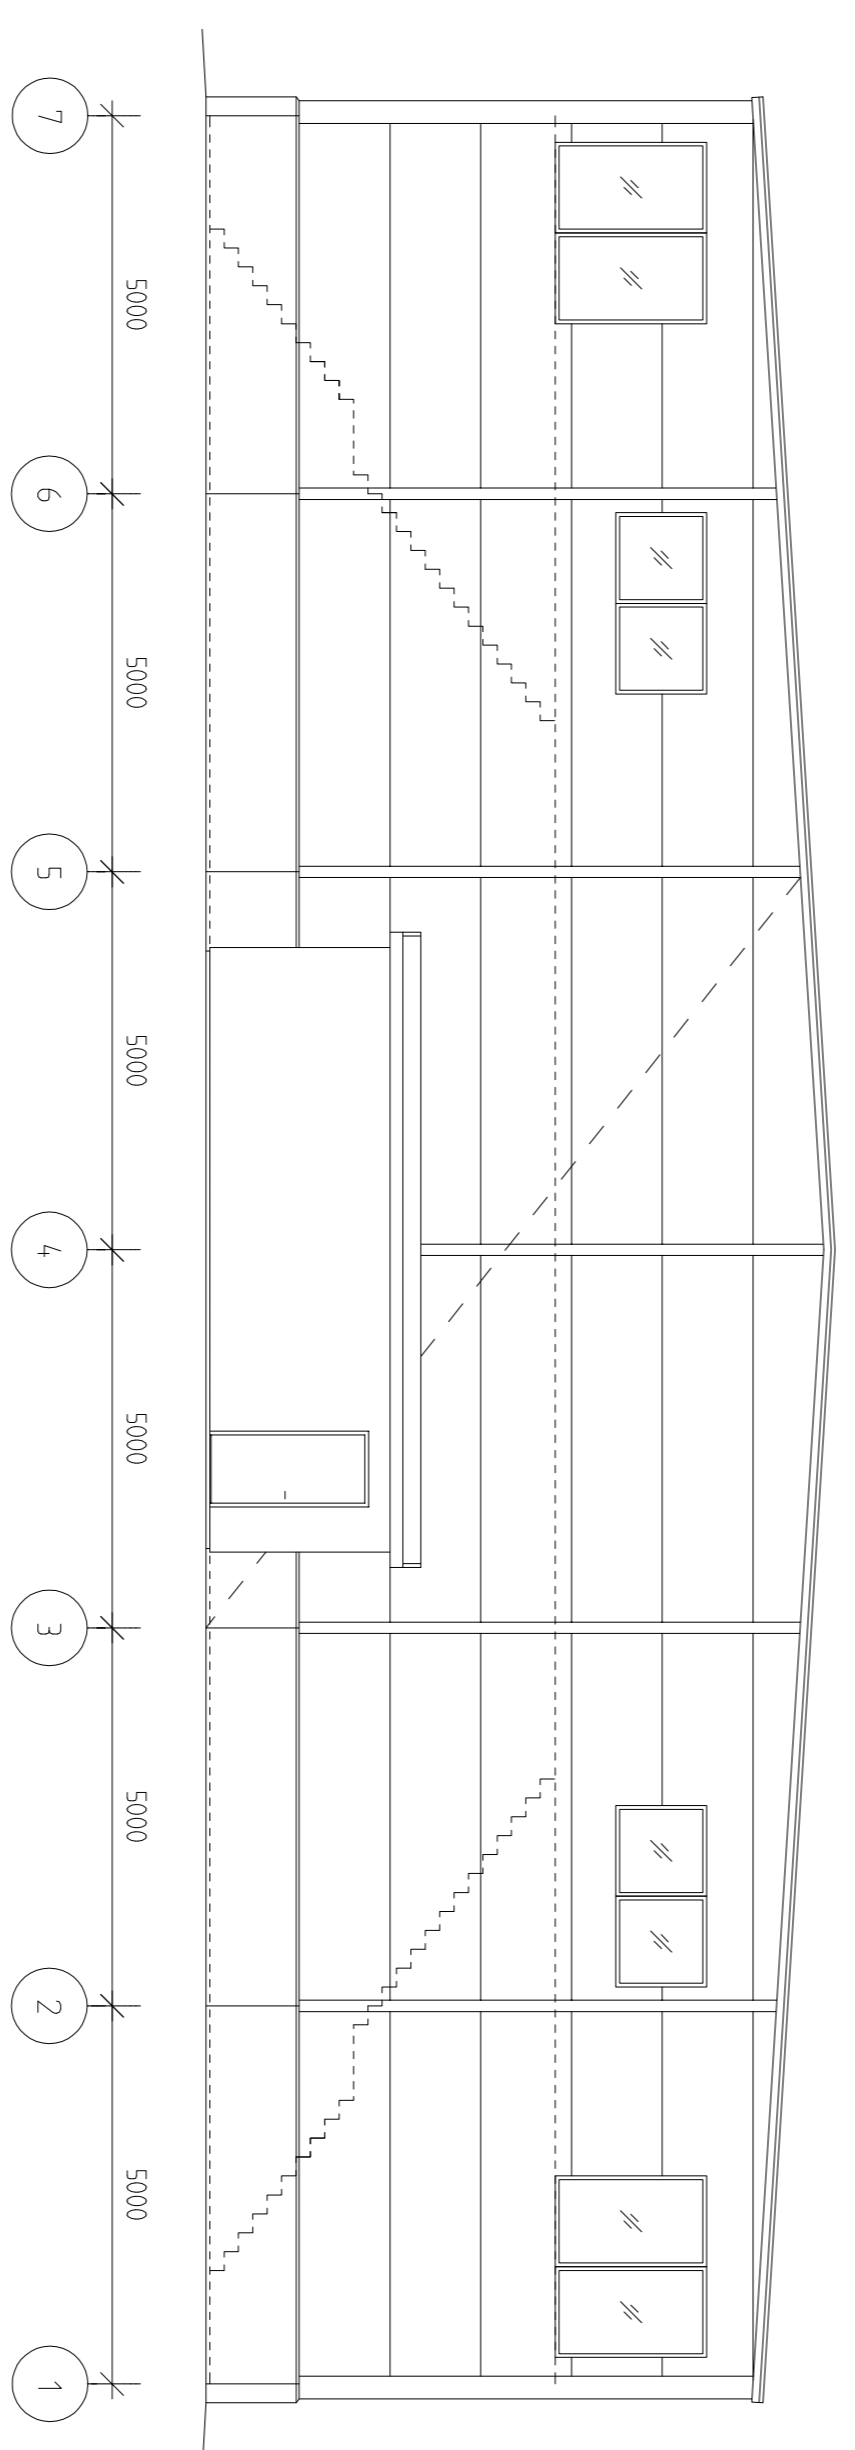

-FASAD MOT NORDVÄST 1:100 (A1)

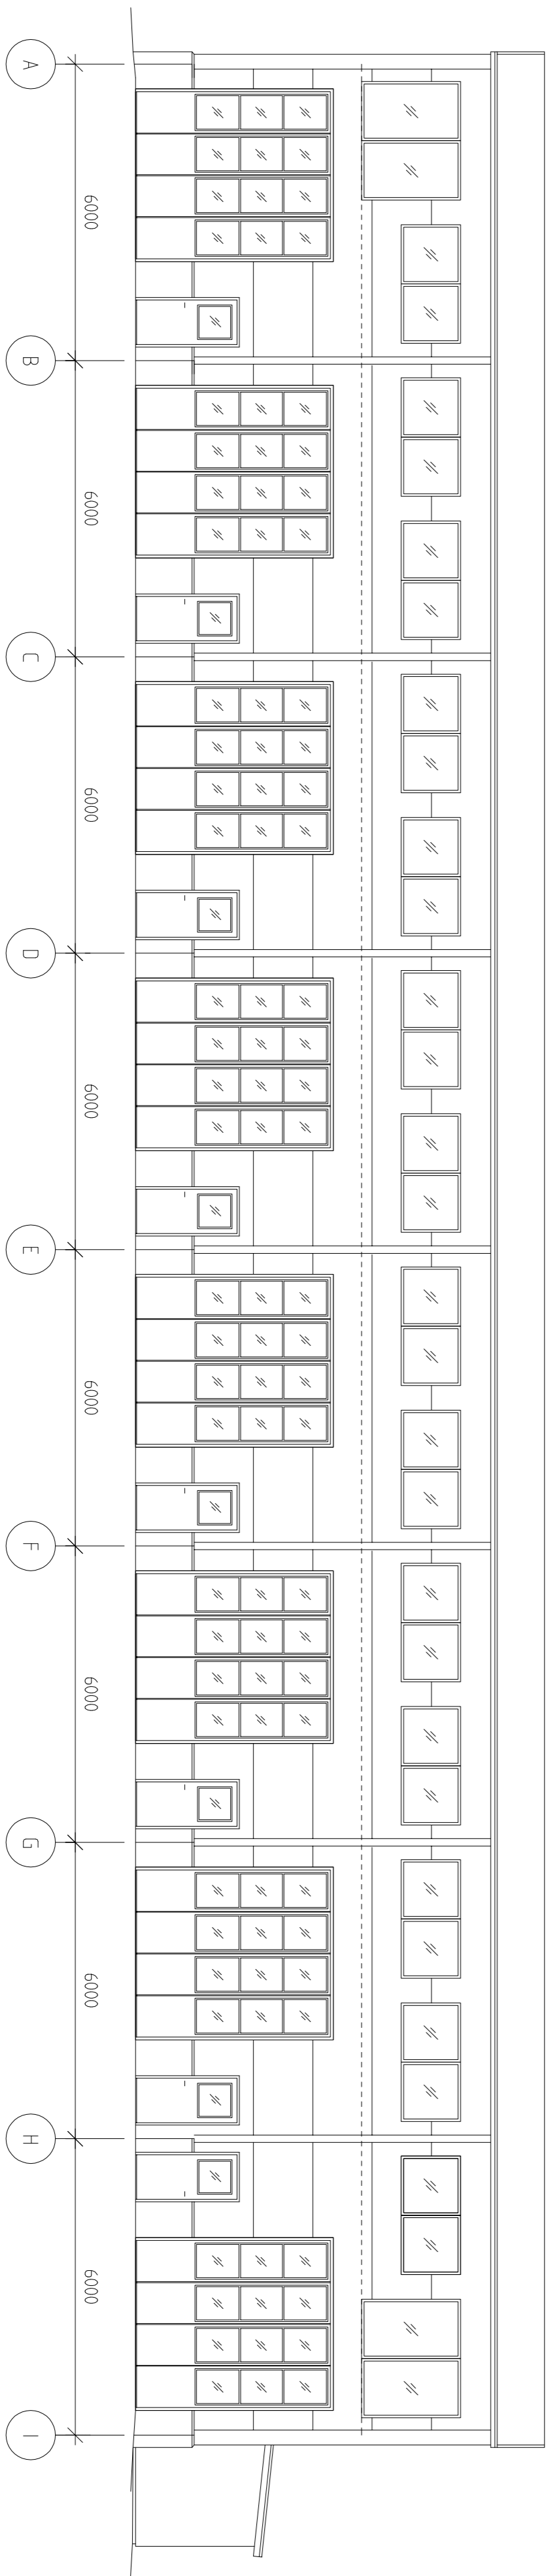

-FASAD MOT NORDÖST 1:100 (A1)

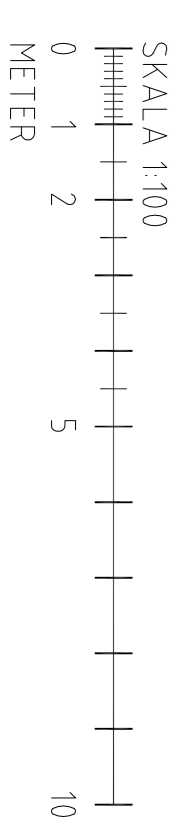

A	ÄNDRING AV FÖNSTER	5/20/04	AL
BET	ANVÄNDA RÅSER	DATUM	SERN
BYGG ÖVSHANDLING			
 byggingenjörbyråån Köpmansgatan 2, 335 30 Grönsjö, 0370-980 65 info@byggbyrån.se www.byggbyrån.se			
UPPRAG NR	RITAD AV	HANDLAGARE	
15165	AL	CJP	
DATUM	GNSOJD	15/06/29	
SMEJDAN 11			
VÄRBERGS KOMMUN			
GMC GROUP AB			
NYBYGGNAD LÄTTARE VERKSTAD/LAGER			
FASADER			
SKALA	NUMMER		REV
A1	1200	A40.3-101	A