



Ritningen som är skyddad enligt upphovsrättslagen får ej användas/kopieras utan Etikhus medgivande.

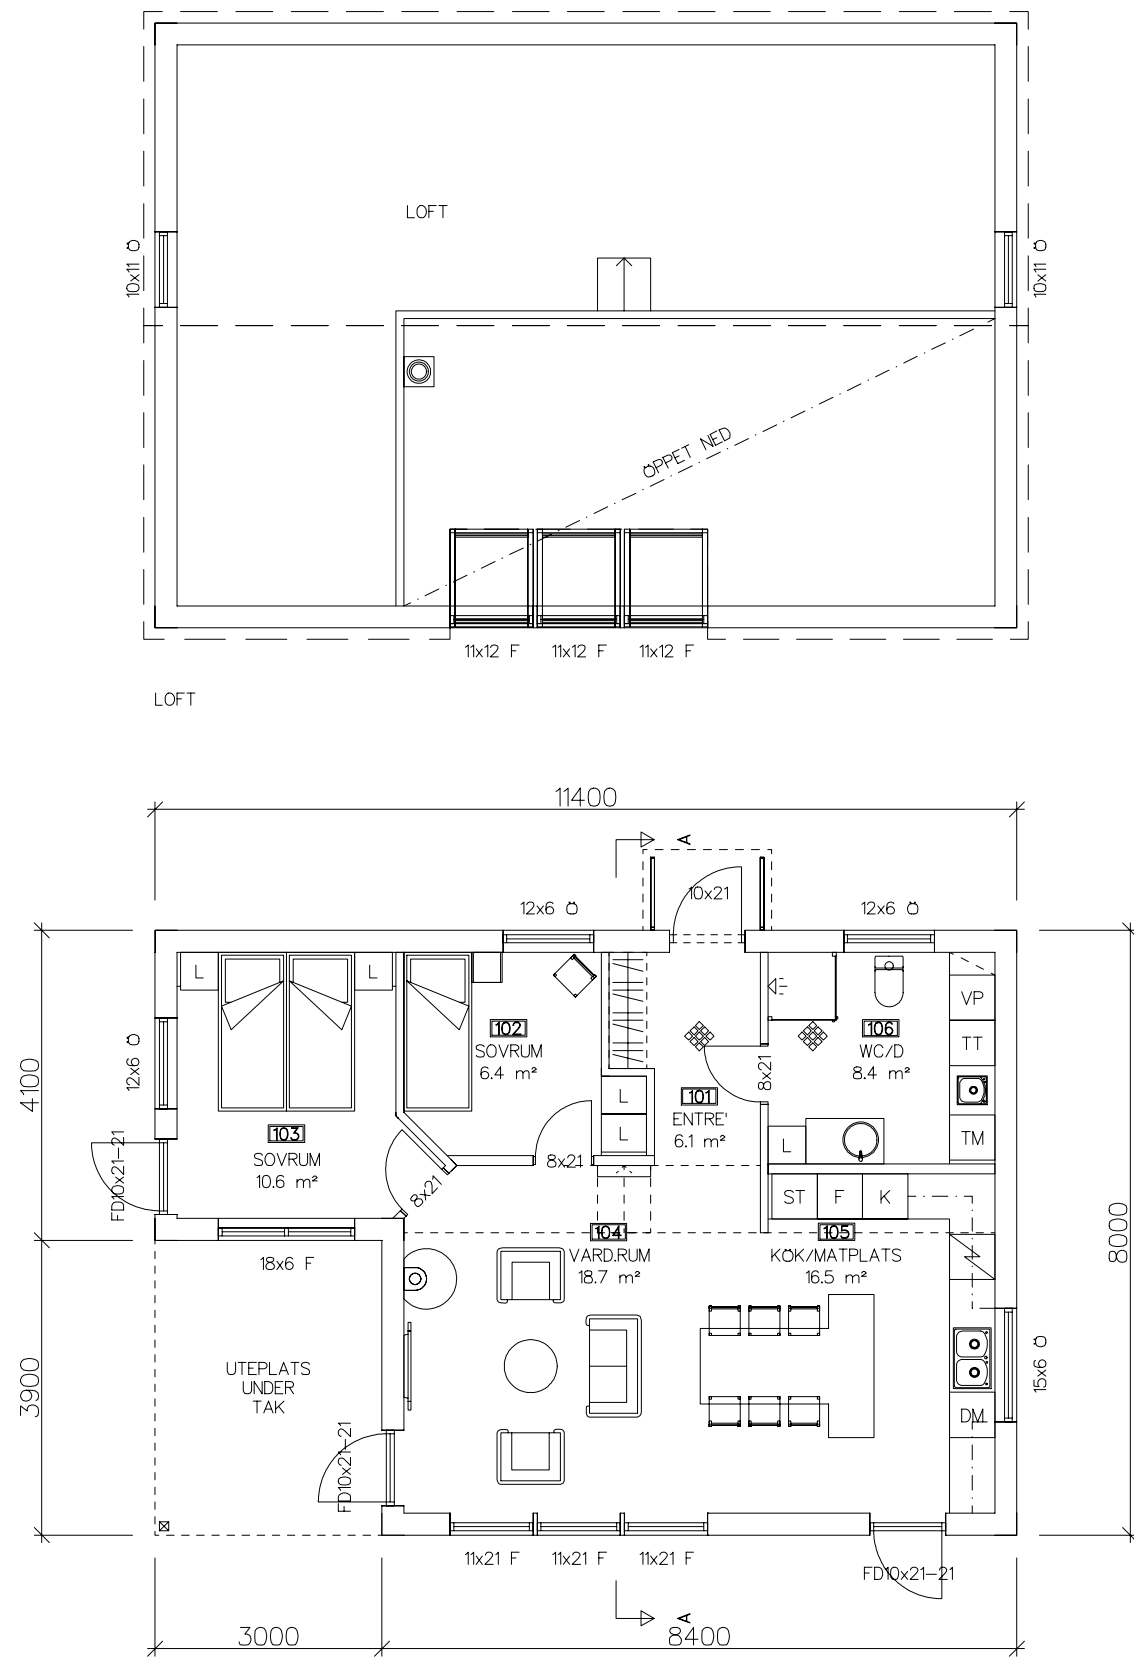

BOTTENPLAN  
INV AREA = 68.6 m<sup>2</sup>

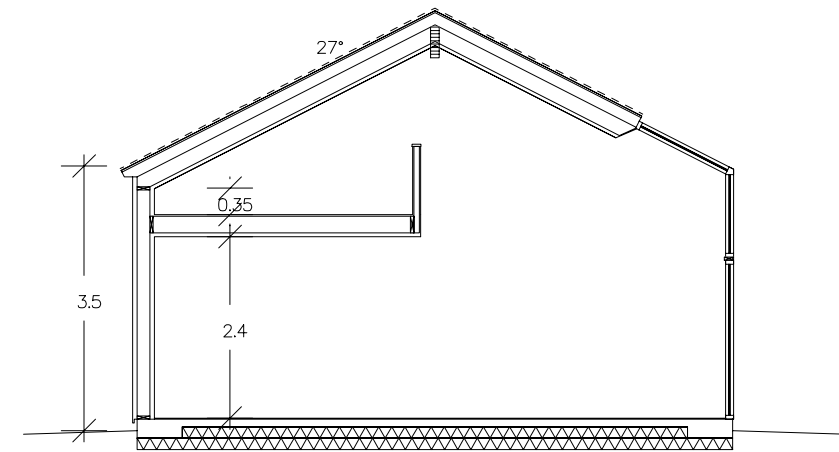

SEKTION A/A


BET	ANT	ÄNDRINGEN AVSER	SIGN	DATUM

**etikhus**  
 Birger Svenssons väg 11  
 432 40 Varberg  
 Tel. 0340 - 67 70 70  
 Fax. 0340 - 62 54 40  
 mail: info@etikhus.se


Nybyggnad fritidsshus  
 Arnäs 6:56, Varbergs kommun  
 Byggherre:

RITAD AV PM	SALJARE:	ARBETSNUMMER A102	Plan / Sektion	
UTSKRIFTSDATUM 2011-03-22	SKAPAT DATUM 2011-03-16	SKALOR 1:100	RITNINGNUMMER A:01	REV


Ritningen som är skyddad enligt upphovsrättslagen får ej användas/kopieras utan Etikhus medgivande.

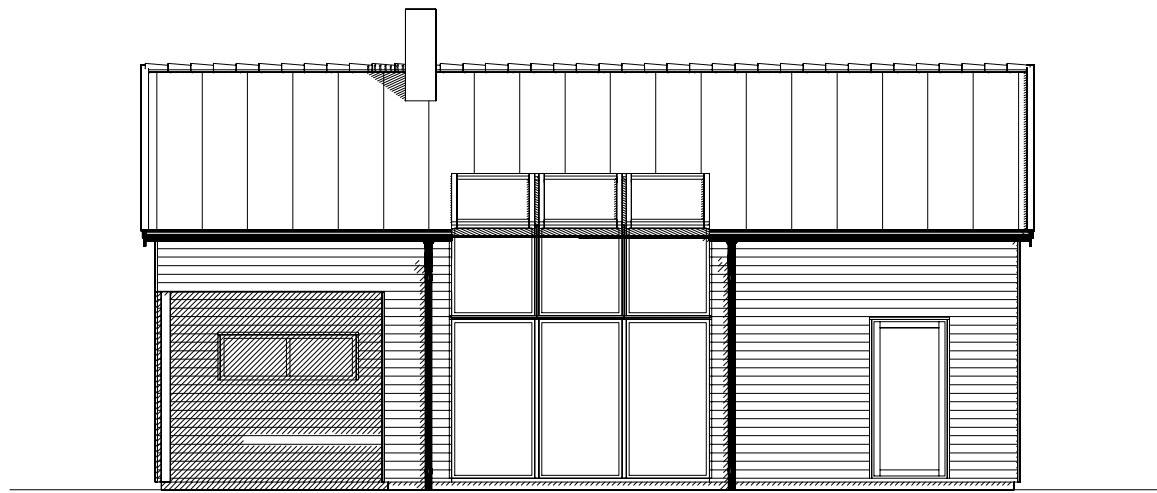


FASAD MOT VASTER

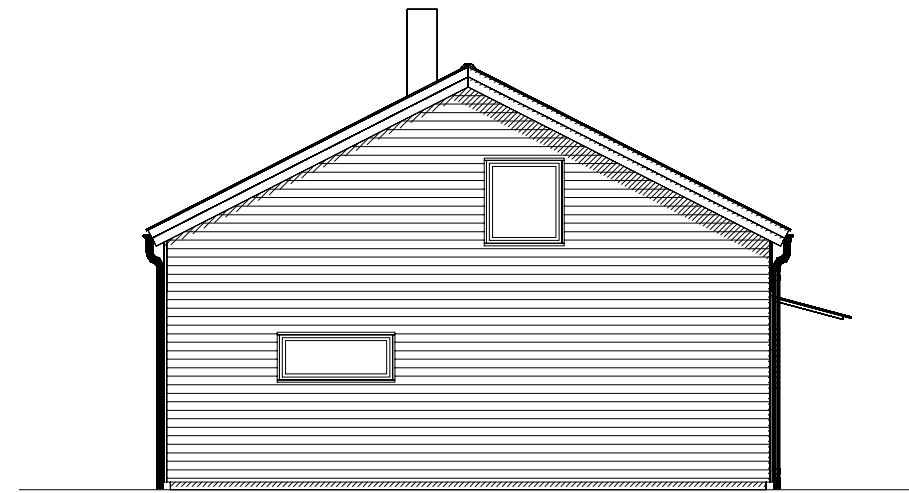

FASAD MOT SÖDER

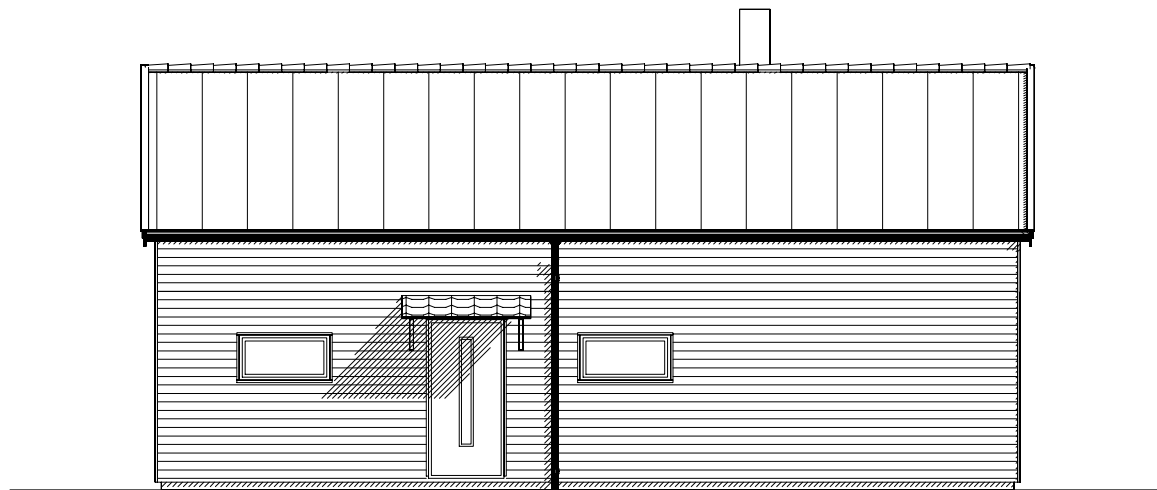

FASAD MOT ÖSTER

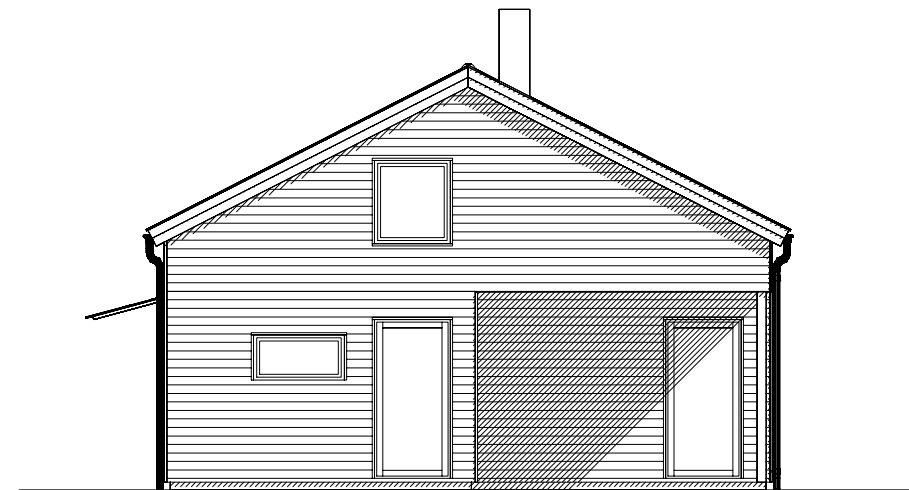

FASAD MOT NORR

BET	ANT	ÄNDRINGEN AVSER	SIGN	DATUM
-----	-----	-----------------	------	-------

**etikhus**  
Birger Svenssons väg 11  
432 40 Varberg  
Tel. 0340 - 67 70 70  
Fax. 0340 - 62 54 40  
mail: info@etikhus.se


Nybyggnad fritidsshus  
Arnäs 6:56, Varbergs kommun  
Byggherre:

RITAD AV PM	SALJARE:	ARBETSNUMMER A102
----------------	----------	----------------------

Fasad 1

UTSKRIFTSDATUM 2011-03-22	SKAPAT DATUM 2011-03-16	SKALOR 1:100	RITNINGNUMMER A:03	REV
------------------------------	----------------------------	-----------------	-----------------------	-----

Ritningen som är skyddad enligt upphovsrättslagen får ej användas/kopieras utan Etikhus medgivande.

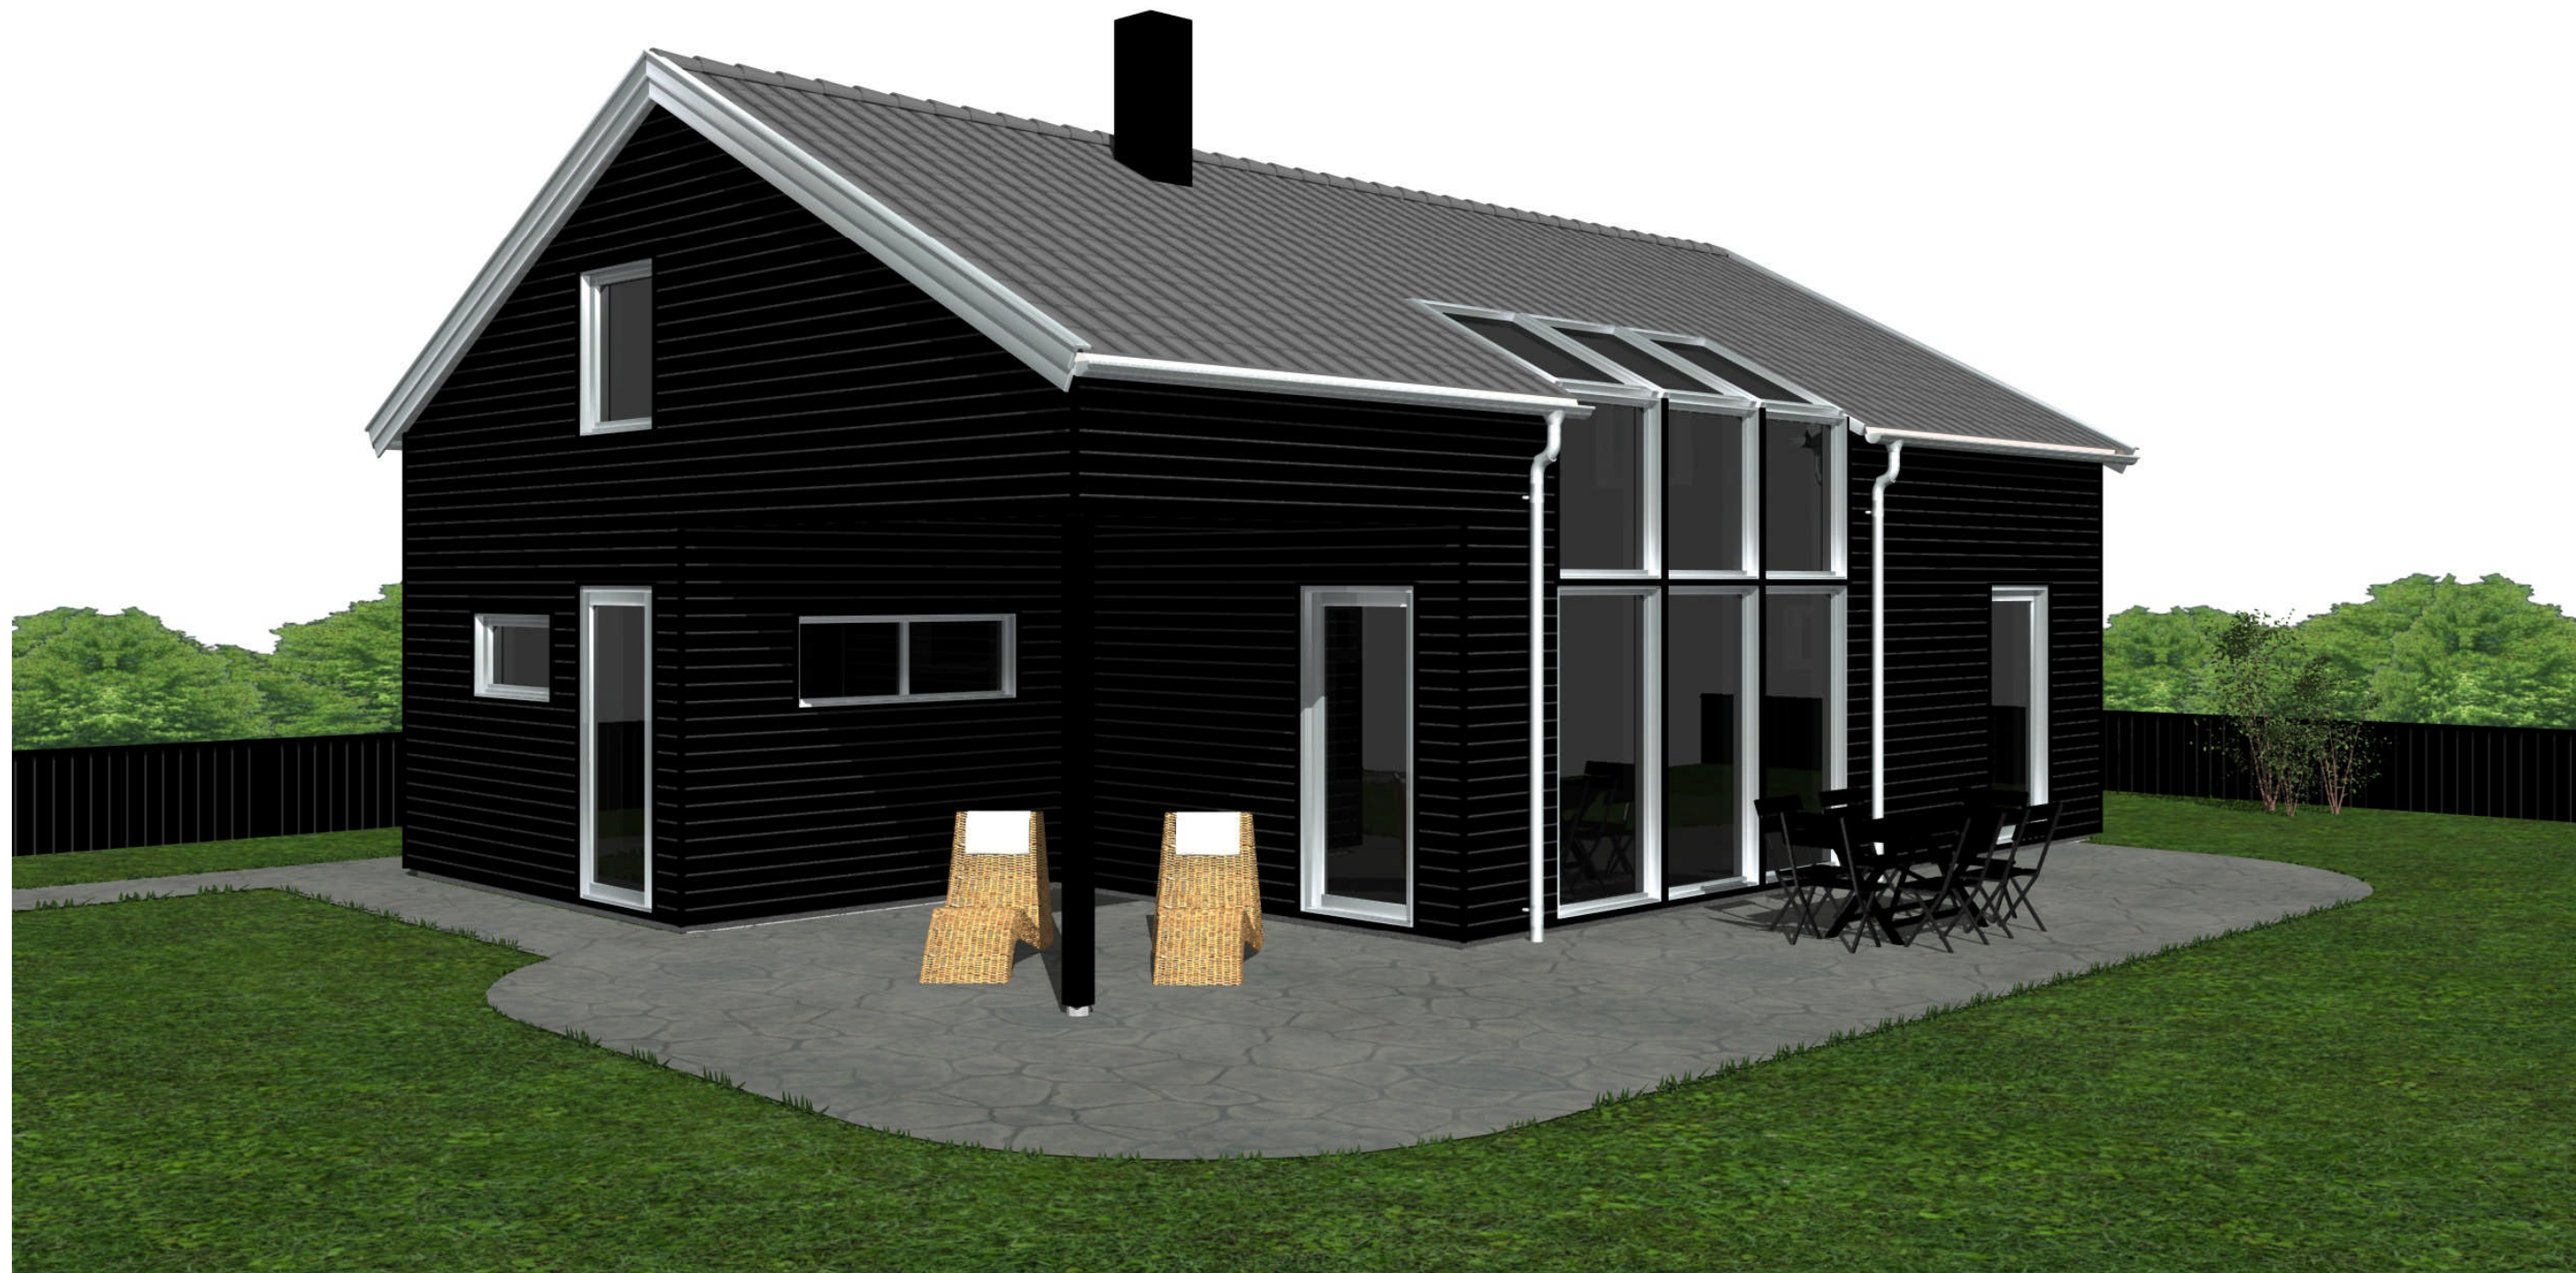

BET	ANT	ÄNDRINGEN AVSER	SIGN	DATUM
-----	-----	-----------------	------	-------

**etikhus**  
 Birger Svenssons väg 11  
 432 40 Varberg  
 Tel. 0340 - 67 70 70  
 Fax. 0340 - 62 54 40  
 mail: info@etikhus.se

Nybyggnad fritidsshus  
 Arnäs 6:56, Varbergs kommun  
 Byggherre:

RITAD AV PM	SALJARE:	ARBETSNUMMER A102
----------------	----------	----------------------

Perspektiv

UTSKRIFTSDATUM 2011-03-22	SKAPAT DATUM 2011-03-16
------------------------------	----------------------------

SKALOR	RITNINGNUMMER A:05	REV
--------	-----------------------	-----