




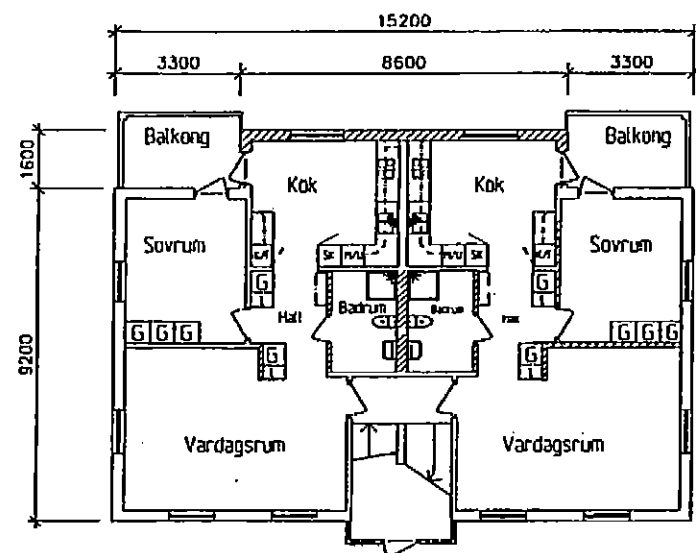

BOTTENVÅNING

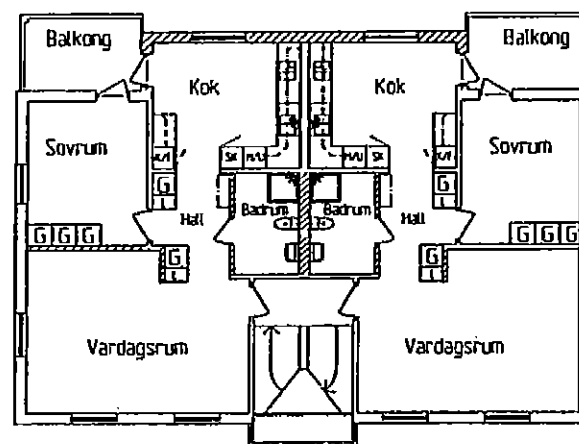

VÅNING 1 TR

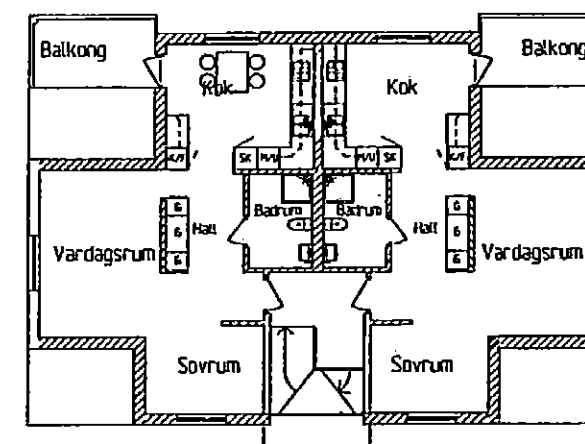


VINDSVÅNING


Tillhör byggnadsnämnen i Varberg
beslut 2006-07-27

5 betyg
i tjänsten.


Per Jonsson

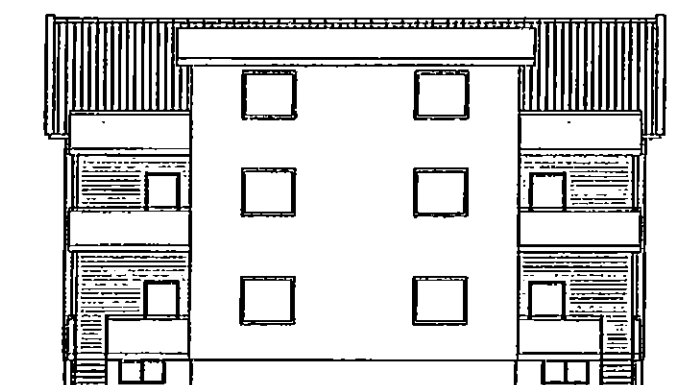

FASAD MOT N

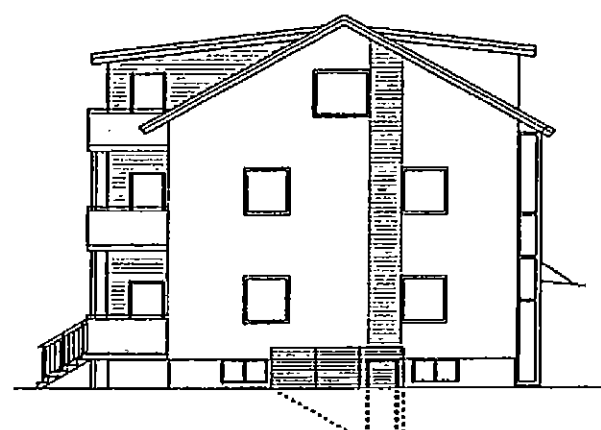

FASAD MOT Ö

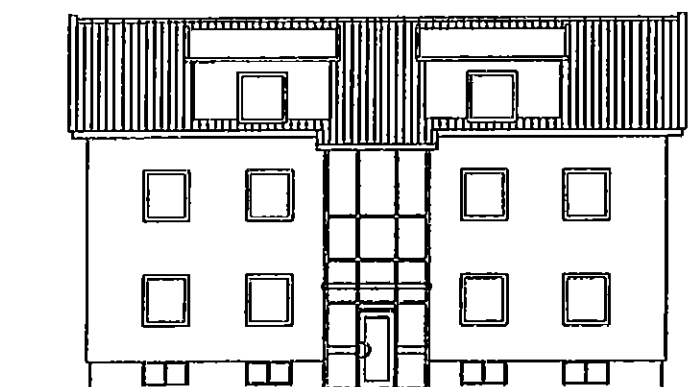


FASAD MOT S


Byggnadsnämnden i Varberg
Lösen

2008-01-31


2005/621

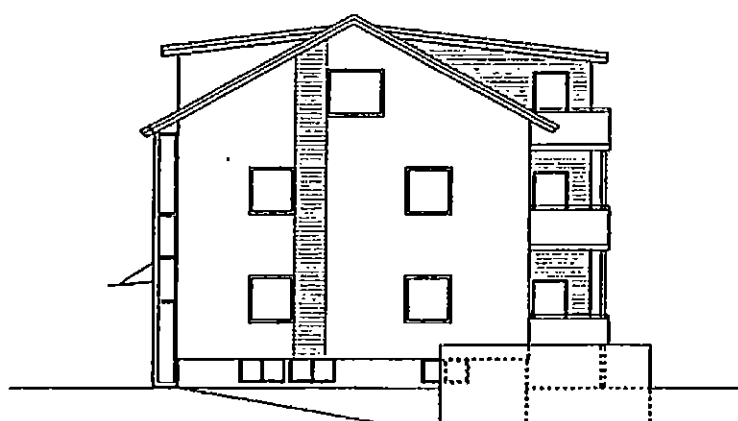

FASAD MOT V

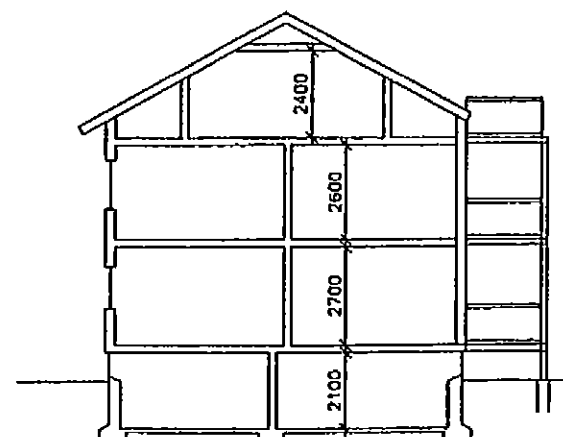

SEKTION A-A

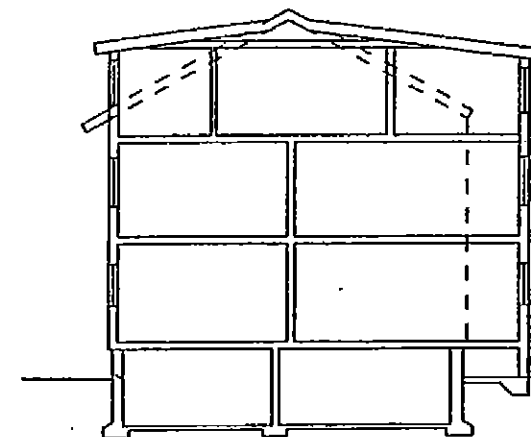

SEKTION B-B

KÄLLARFÖNSTER 12/6.5
ÖVRIGA FÖNSTER REDO-
VISAS PÅ 50-DELSPLANER

RELATIONSSKITNING BJ 07.11.12

RELATIONSSKITNING

EKKORREN 12. VARBERG

VARBERG 2006-08-02

S.B

SKALA 1:100 A30-101

139469