



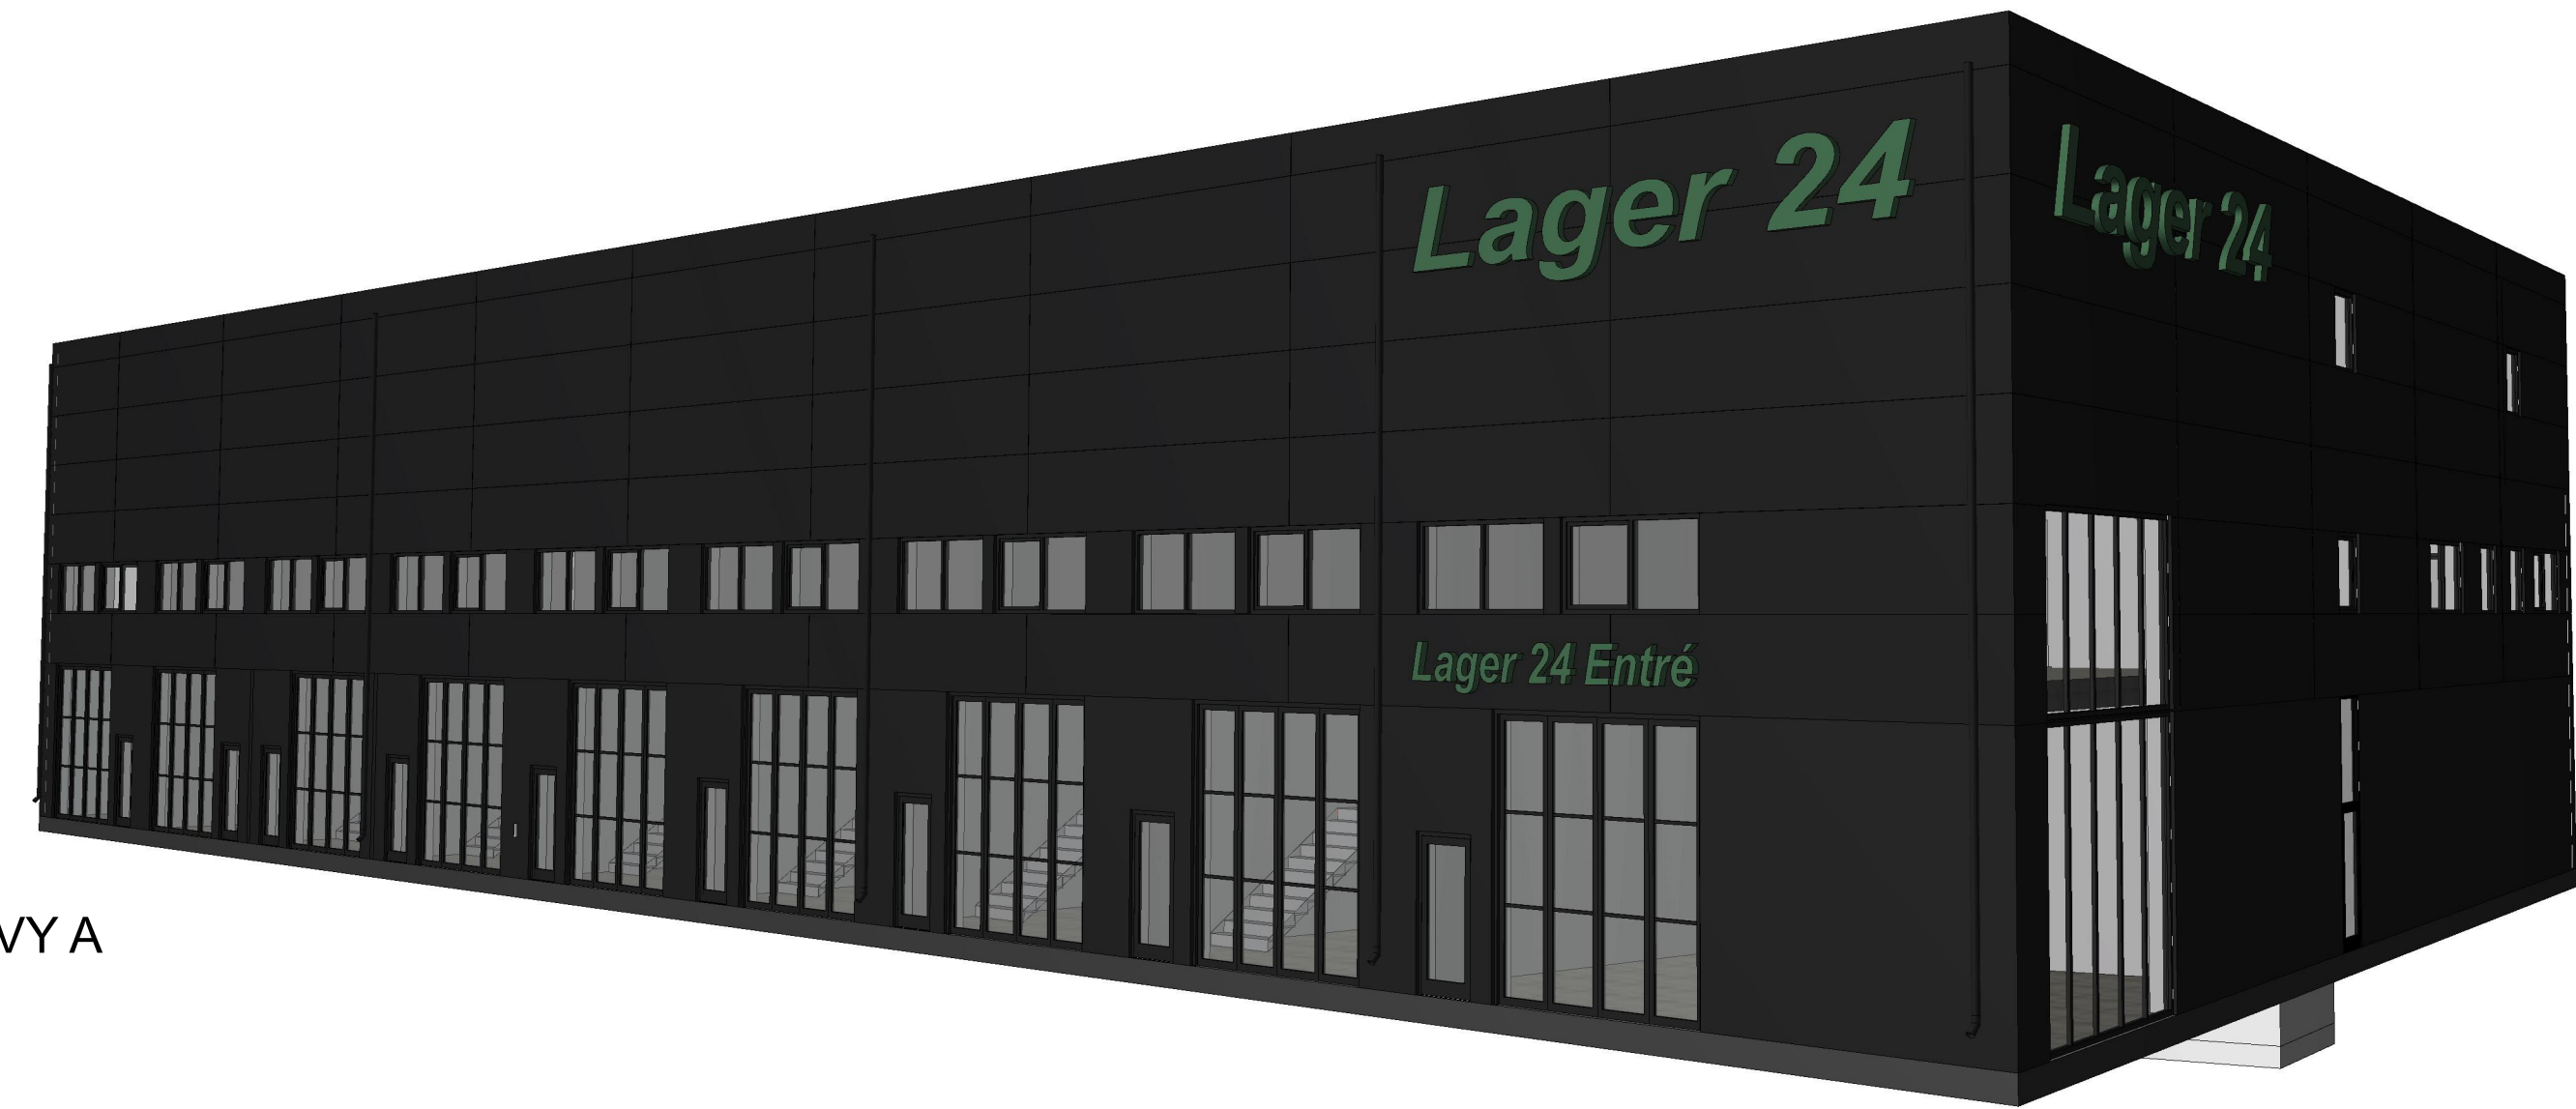

VY A

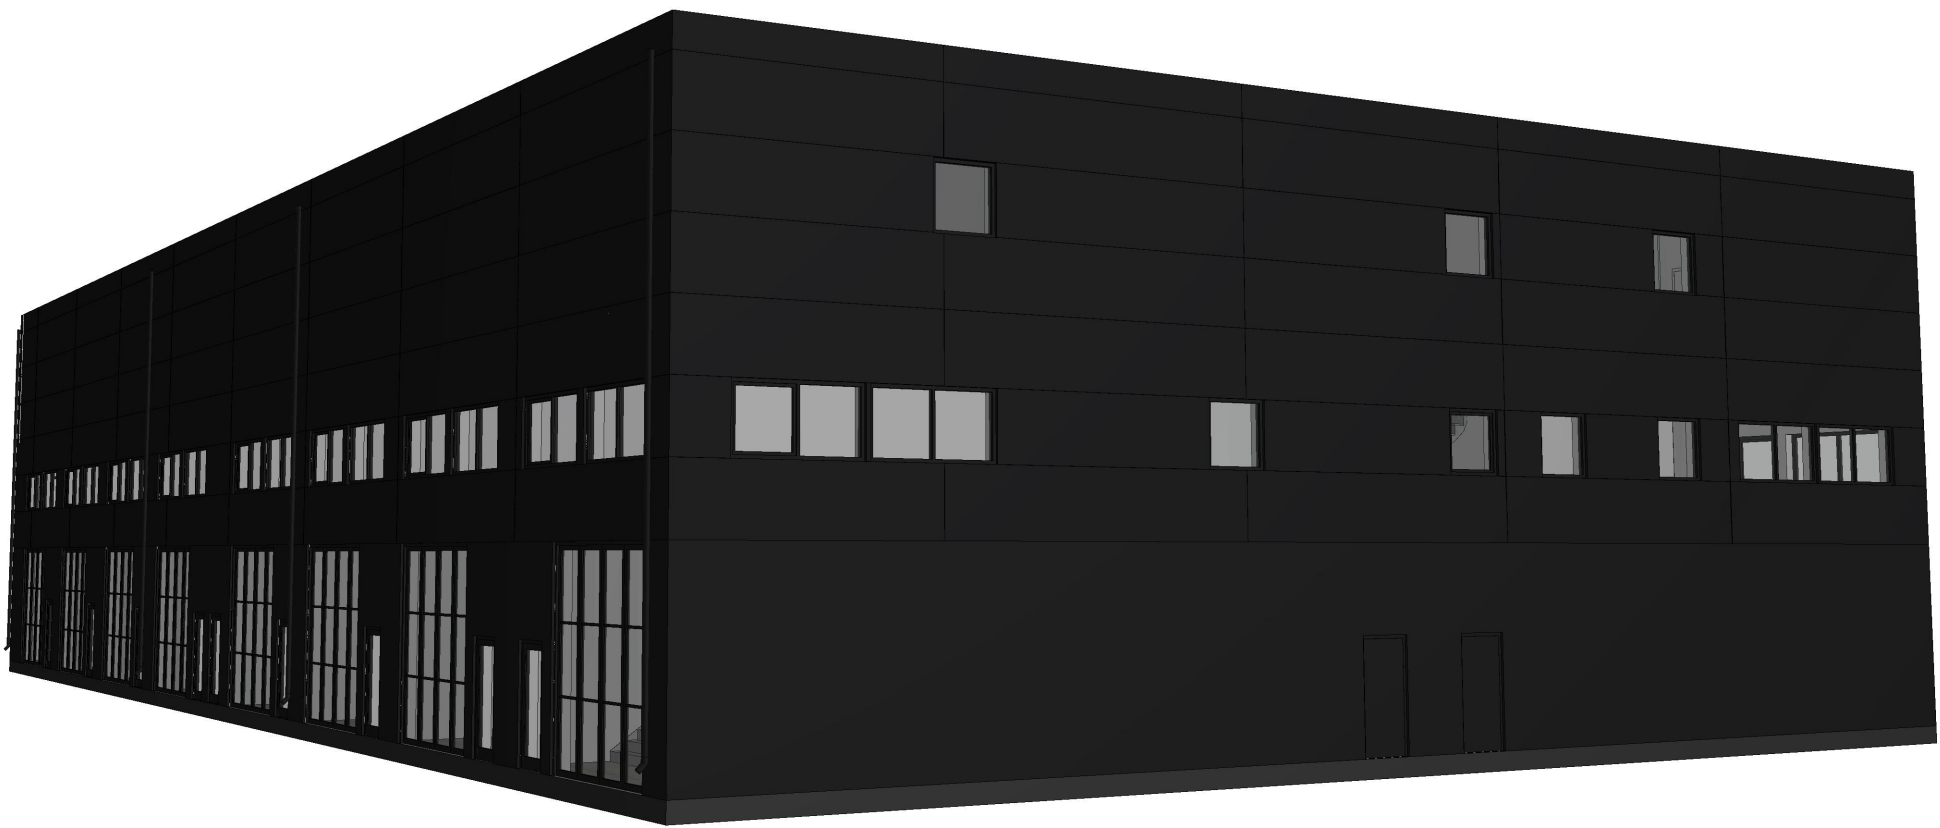

VY B



VY C


FÖRKLARINGAR

ALLA MÄTT I MM.

FÖRESKRIFTER

HÄNVISNINGAR

SE RITN A-40-3-110

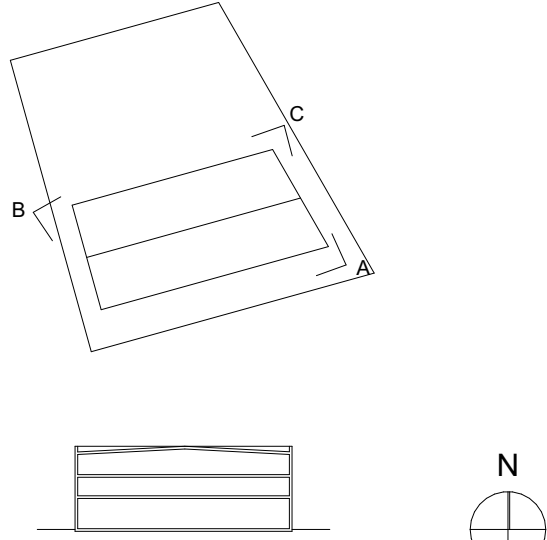BET	ÄNDRING AVSER	DATUM	Sign.
BYGGLOVSHANDLING			
KOLVEN 5			
			
ARKKASARKITEKTER			
BYGG- HERR			
A	 ARKKAS Arkitekter		0702171585
K			
E			
V			
M			
UPPDRAG NR		RITAD AV	HANDLÄGGARE
208.009		XX	JK
DATUM		ANSVARIG	
2026-03-31		J KASTBERG	
NYBYGGNAD AV LAGER KV KOLVEN 5 / KARDANVÄGEN 25, VARBERG			
BILAGA EXTERIÖRA VYER			
SKALA A1 A3	NUMMER		BET
	A-49-1-100		