

FÖRKLARINGAR


ALLA MÄTT I MM.

FÖRESKRIFTER

HÄNVISNINGAR



SEKTION A:A

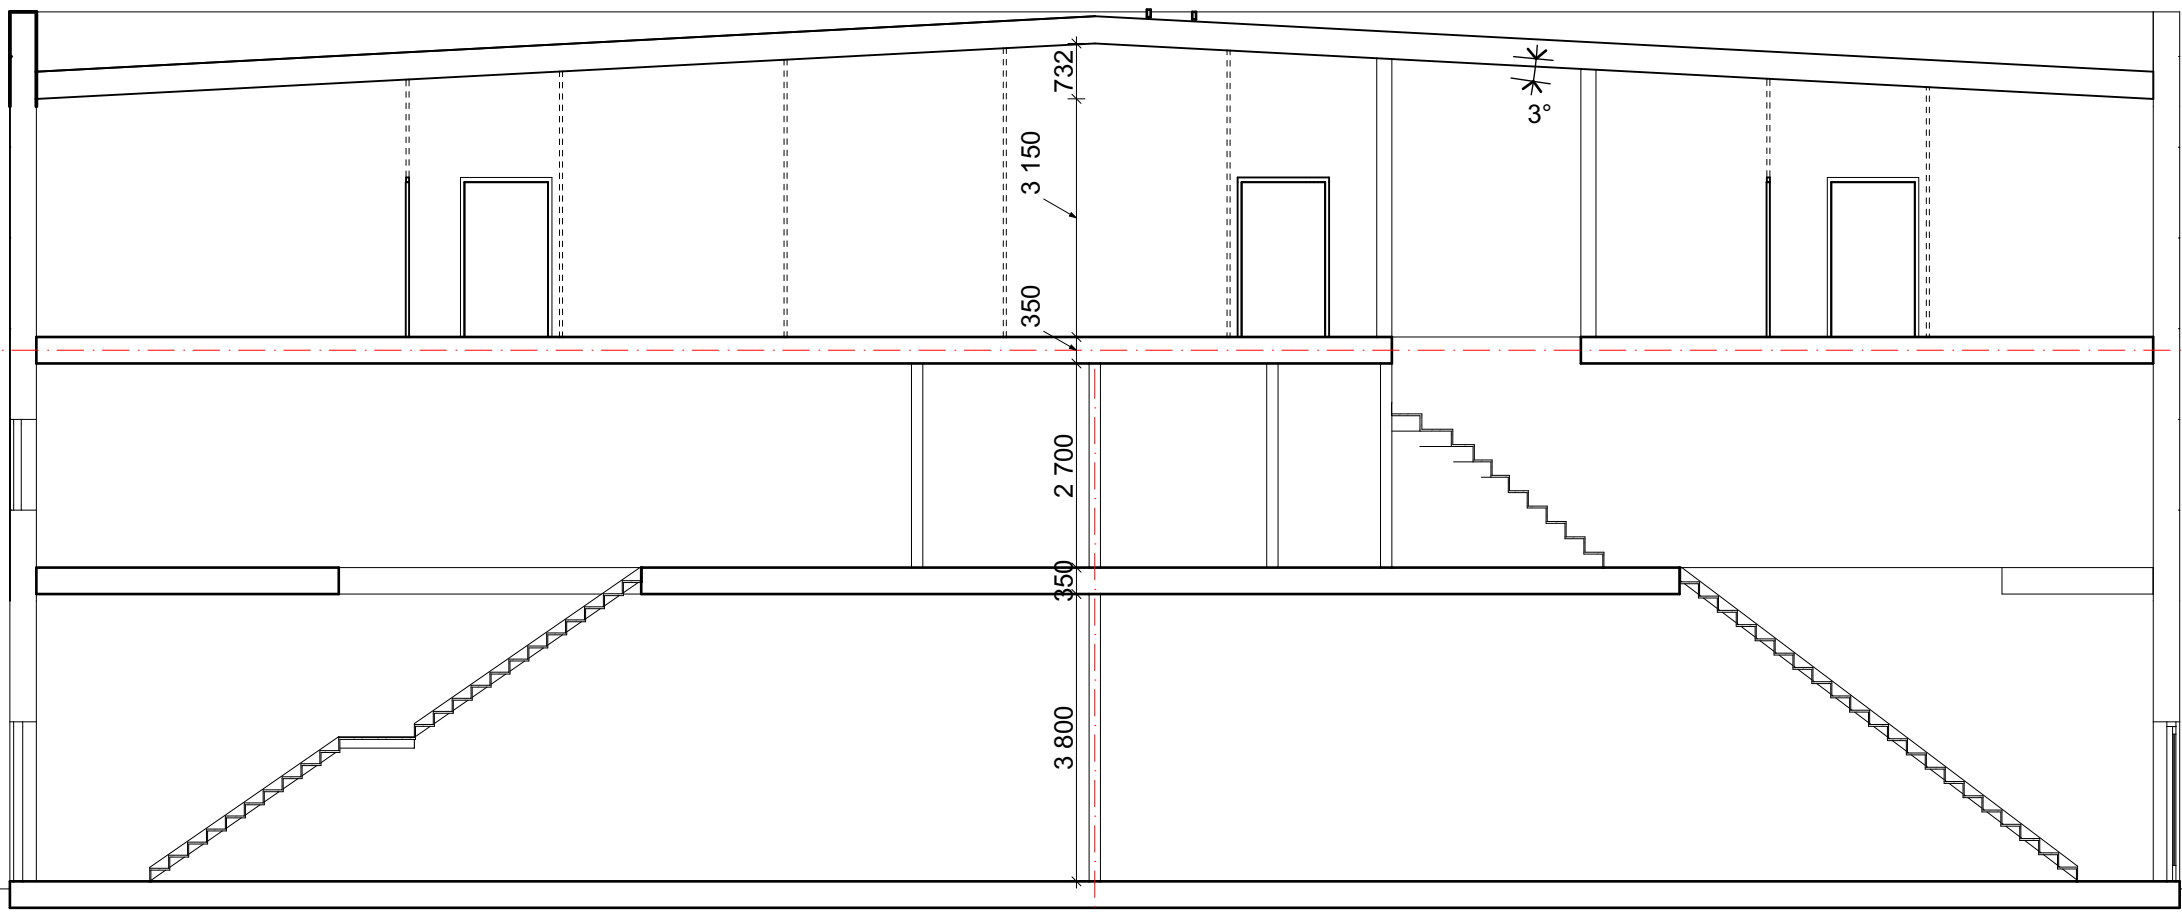

SEKTION B:B

SKALA 1:100



BET	ÄNDRING AVSER	DATUM	Sign.
BYGGLOVSHANDLING			
KOLVEN 5			
ARKKASARKITEKTER			
BYGG- HERRE			
A			0702171585
K			
E			
V			
M			
UPPDRAG NR		RITAD AV	HANDLÄGGARE
208.009		XX	JK
DATUM		ANSVARIG	
2026-03-31		J KASTBERG	
NYBYGGNAD AV LAGER			
KV KOLVEN 5 / KARDANVÄGEN 25, VARBERG			
SEKTIONER			
SKALA A1 A3	NUMMER		BET
1:100 1:200	A-40-2-110		