

LGH.1, 3 RoK

P.BRA: 79,8 m²


S.BRA: förråd 3,4 m² + vindsförråd 21,8 m²

LGH.2, 2 RoK

P.BRA: 68,4 m²

S.BRA: förråd 3,4 m² + vindsförråd 18,7 m²

UPPVÄRMNING GENOM BAHCO LUFTVÄRMEAGGREGAT ELLER LIKVÄRDIG.

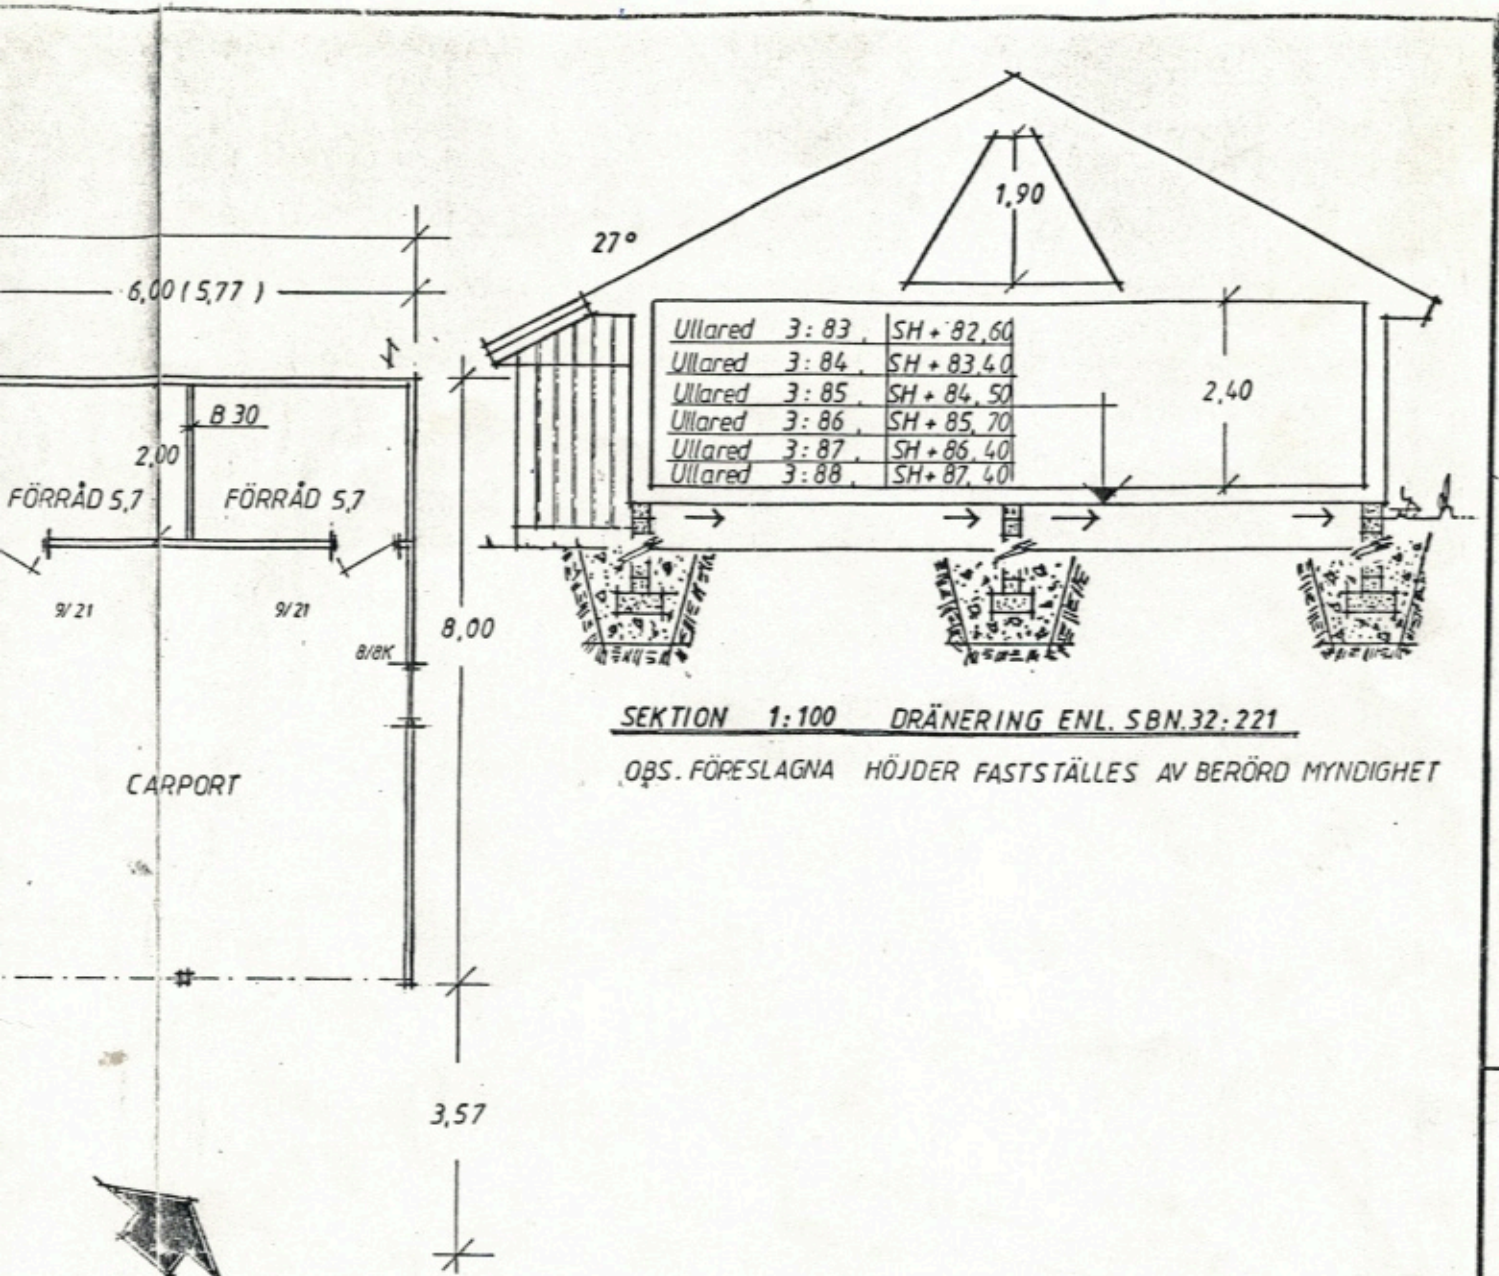

SEKTION 1:100 DRÄNERING ENL. SBN.32:221

OBS. FÖRESLAGNA HÖJDER FASTSTÄLLES AV BERÖRD MYNDIGHET

GODKÄND AV BYGGNADSNÄMNDEN I FALKENBERG
DEN 15/6 1989 ENL § 1585 PÅ SÄTT PROTOKOLLET ANGER
BETYGAR

PÅ BYGGNADSNÄMNDENS VÄGNAR

Helena Sundbäck

BYGGNADSNÄMNDEN
FALKENBERG
Ink 89. 05 17
Dnr 1 1

5,87

Mjöbäck's Villan
Mjöbäck's Entreprenad AB
510 60 Överlida
Tel. 0325-341 80

RITAD A. HOFFMANN	KONSTR Mjöbäck	GRANSKAD <i>[Signature]</i>
Mjöbäck		ARBETSNUMMER
09.05.12		RITNINGNUMMER

REV	ANT	REVIDERINGEN AVSER	SIGN	DATUM
		NYBYGGNAD AV 6 ST. PARHUS Å FAST. ULLARED 3:83, 3:84, 3:85, 3:86, 3:87, 3:88, I ULLARED, FALKENBERGS KOMMUN.		
		BYGGHERRE: VESSIGE FAST. AB. BOX. 52. 310 58 VESSIGEBRO.		
				SKALA 1:100
				REV