



ORIENTERINGSRITNING

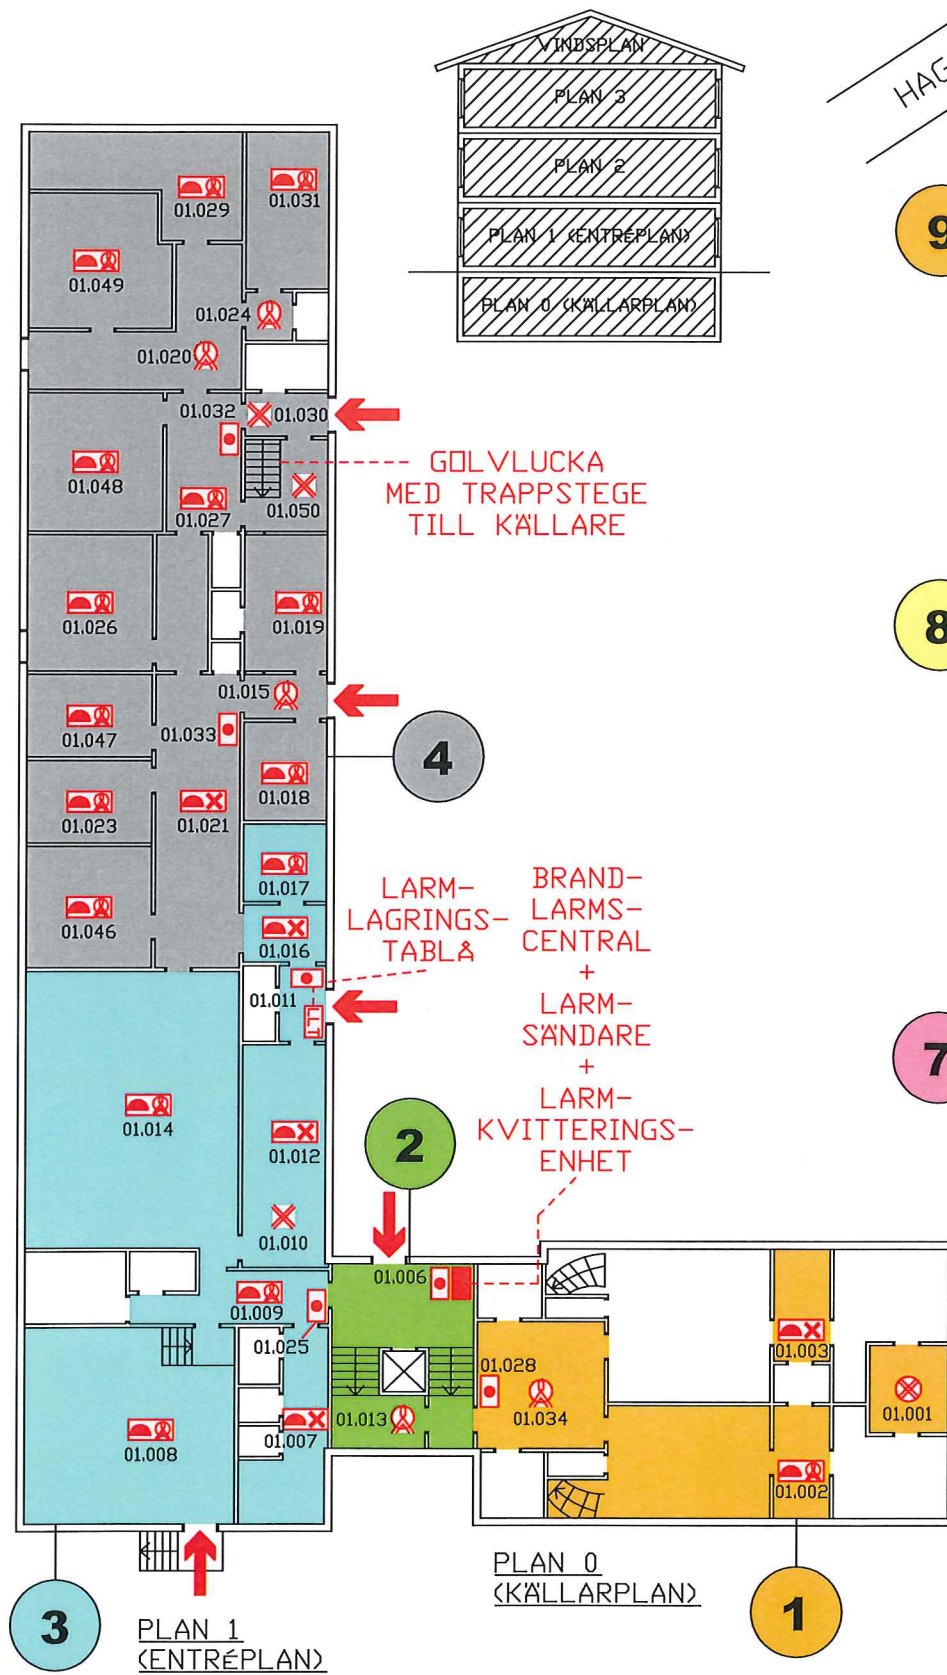

HAGABERGSVÄGEN

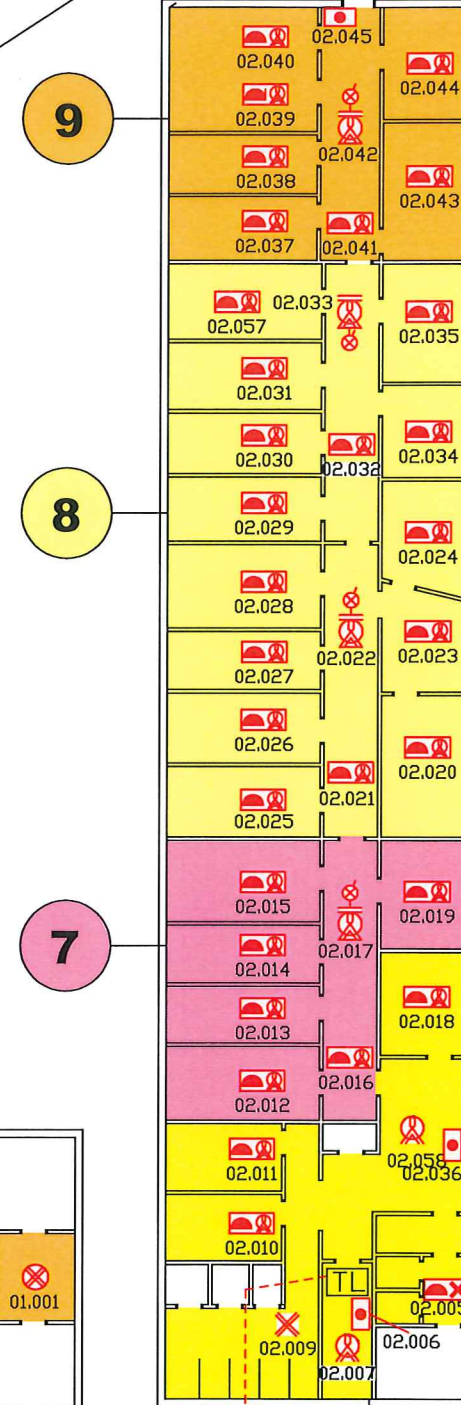

FUNKTIONER/STYRNINGAR/ÅTERSTÄLLNING

LARMÖN: LJUDER/BLINKAR.

ÅTERSTÄLLNING: AUTOMATISKT NÄR BLC:N ÅTERSTÄLLS.

DÖRRMAGNETER: SLÄPPER DÖRRAR (DÖRR-STÄNGARE) SOM STÄNGS.

ÅTERSTÄLLNING: DÖRRARNA KAN MANUELLT STÄLLAS UPP EFTER ÅTERSTÄLLNING AV BLC:N.

LARMSÄNDARE: SKICKAR LARM TILL SOS ALARM I HALMSTAD.

ÅTERSTÄLLNING: AUTOMATISKT NÄR BLC:N ÅTERSTÄLLS.

VENTILATION: RÖKGASSPJÄLL STÄNGER.

ÅTERSTÄLLNING: ÅTERSTÄLLS MANUELLT PÅ CENTRALUTRUSTNING FÖR VENTILATION PÅ VIND.

- FÖRKLARING BRANDLARM**
- BRANDLARMSCENTRAL
 - BRANDKNAPP/BIBRANDSKAP
 - LARMSÄNDARE
 - LARMLAGRINGSTABLA
 - RÖKDETEKTOR
 - DOLD RD OVAN UNDERTAK
 - INDIKERING RD
 - VÄRMEDETEKTOR
 - SOCKELSIRÉN-RD
 - SOCKELSIRÉN-VD
 - KAPSLAD VÄRMEDETEKTOR
 - ANGREPPSVÄG




101997	NYA BRANDKNAPPAR	2017-05-22	TE/DC
101997	OMBYGGNAD I ENTRÉSKOL	2017-05-17	TE/DC
90124	OMBYGGNAD I DÖRTTSHALL	2016-10-19	TE/LG
88825	FLYTT LARMSKNAPPAR	2016-09-19	TE/LG
88825	LLT & LKE	2016-09-07	TE/LG
82409	MODUL FÖR VENTILATION	2015-03-25	ML/AC
52612	KOMPLETTERINGAR	2014-10-09	ML/AC
52612	KOMPLETTERINGAR	2014-09-04	TE/LG
ORDERNR	REVIDERING AVSER	DATUM	SIGN

ALKOVEN LOGI
HAGABERGSVÄGEN 5
311 16 ULLARED

GREAT SECURITY		
GREATSECURITY.SE		
ORDERNR 36988	RITAD AV AC	HANDELSGÄRE AC
DATUM 2014-04-14	TEKNIKER FK	ANSVARIG MI
PLAN 0 (KÄLLARPLAN), PLAN 1 (ENTRÉPLAN), PLAN 2, PLAN 3 & VINDSPLAN		
SKALA 1:250 (A3)	OBJEKTSNUMMER 18116-1	BET

SERVICERITNING

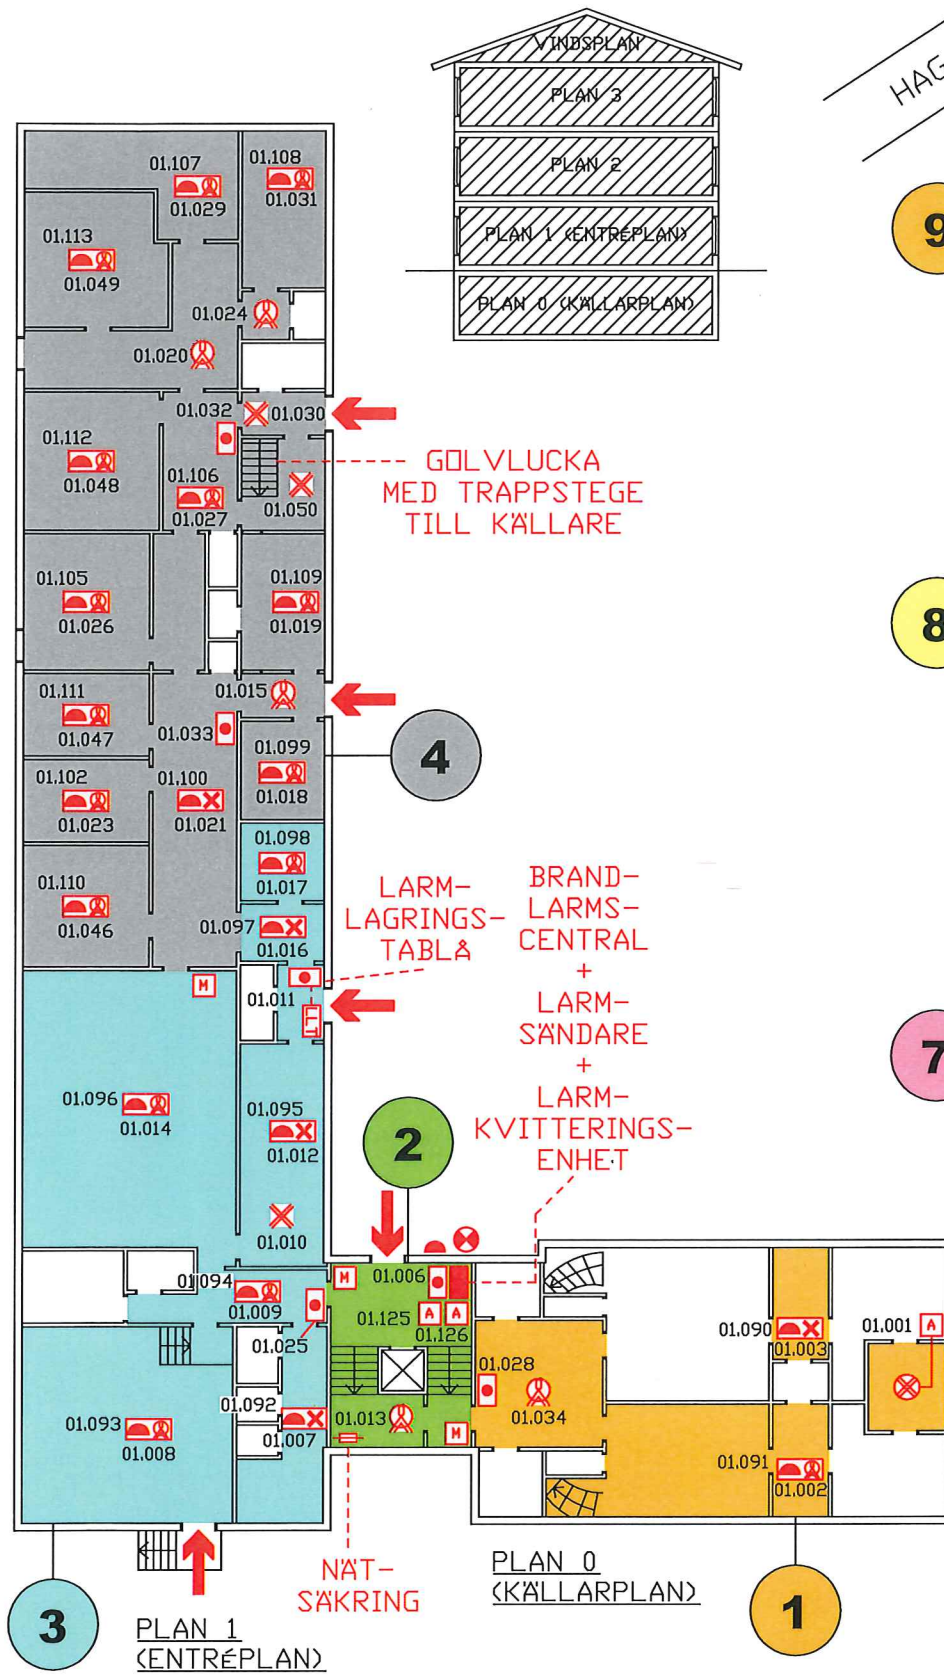

FÖRKLARING BRANDLARM

- | | |
|--|------------------------|
|  | BRANDLARMSCENTRAL |
|  | BRANDKNAPP/BIBRANDSKAP |
|  | LARMSÄNDARE |
|  | LARMLAGRINGSTABLA |
|  | RÖKDETEKTOR |
|  | DOLD RD OVAN UNDERTAK |
|  | INDIKERING RD |
|  | VÄRMEDETEKTOR |
|  | SOCKELSIRÉN-RD |
|  | SOCKELSIRÉN-VD |
|  | KAPSLAD VÄRMEDETEKTOR |
|  | ANGREPPSVÄG |
|  | BLIXTLJUS |
|  | KOMBI BLIXT/SIRÉN |
|  | LARMÖDN |
|  | NÄTSÄKRING |
|  | ADRESSMODUL |
|  | BRANDDÖRRMAGNET |
|  | TRAFÖ |



101997	NYA BRANDKAPAPPAR	2017-05-22	TE/GO
101997	OMBYGGNAD I ENTRESOL	2017-05-17	TE/GO
90124	OMBYGGNAD I EDROTTHALL	2016-10-19	TE/LG
88625	LYTT LÅRMBÄNAPPAR	2016-09-18	TE/LG
88625	FLYT & LÅKE	2016-09-07	TE/LG
62409	MODUL FÖR VENTILATION	2015-03-25	ML/AC
52612	KOMPLETTERINGAR	2014-10-09	ML/AC
52612	KOMPLETTERINGAR	2014-09-04	TE/LG
ORDERNR	REVIDERING SVAR	DATUM	SIGN

ALKOVEN LOGI
HAGABERGSVÄGEN 5
311 16 ULLARED



GREATSECURITY.SE

ORDERNR 36988	RITAD AV AC	HANDLÄGGARE AC
DATUM 2014-04-14	TEKNIKER FK	ANSVARIG MI

PLAN 0 (KÄLLARPLAN),
PLAN 1 (ENTRÉPLAN),
PLAN 2, PLAN 3 & VINDSPLAN

SKALA 1:250 (A3)	OBJEKTSNUMMER 18116-1	BET
---------------------	--------------------------	-----