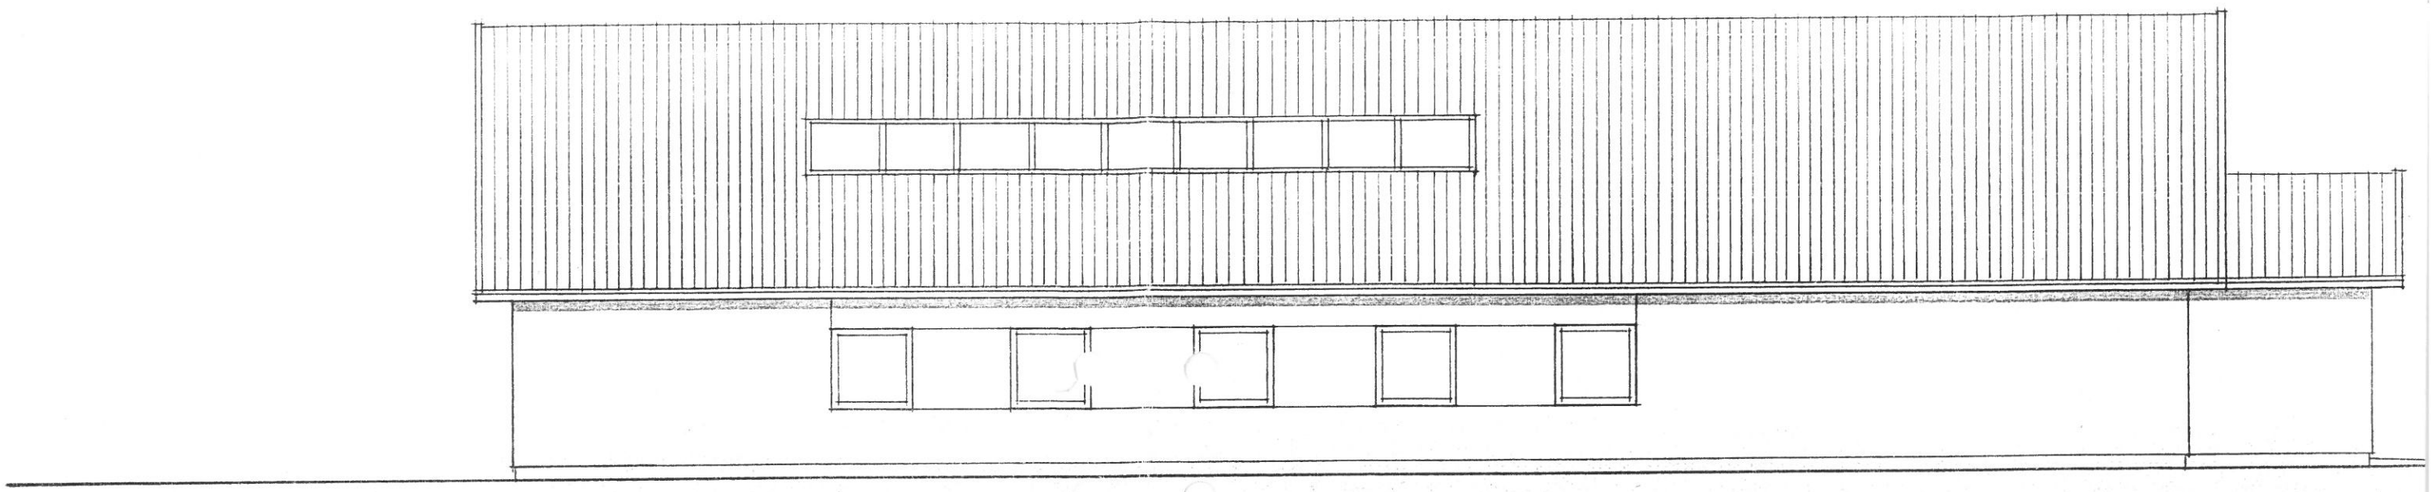

FASAD MOT SÖDER

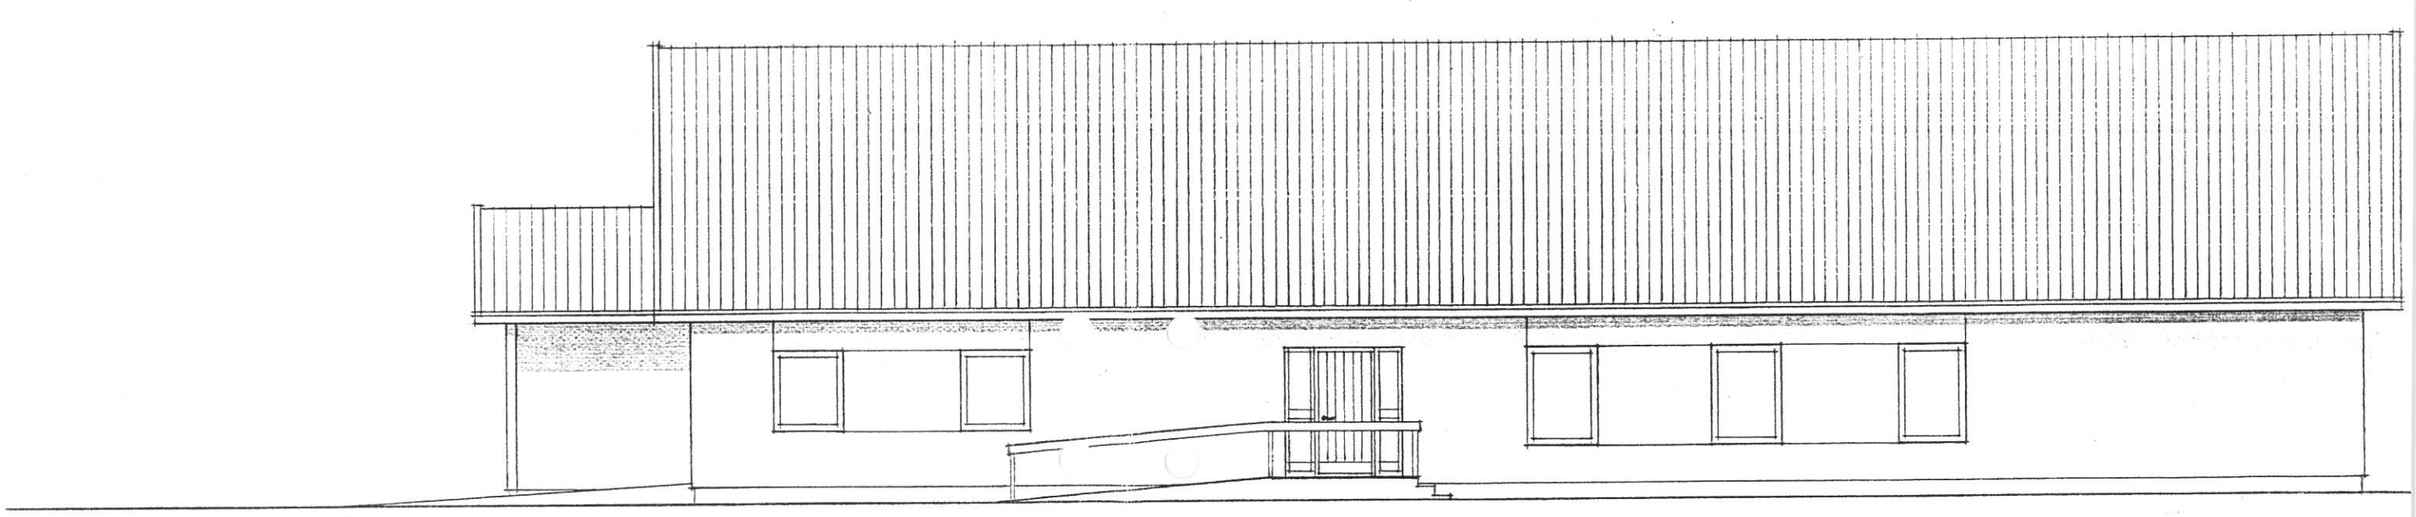
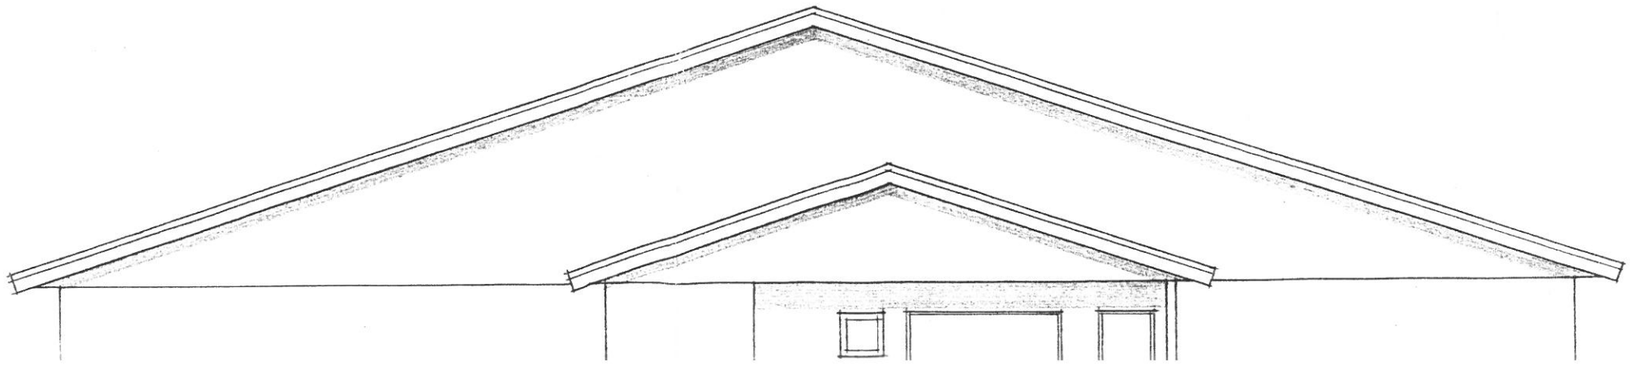
FASAD MOT NORR