


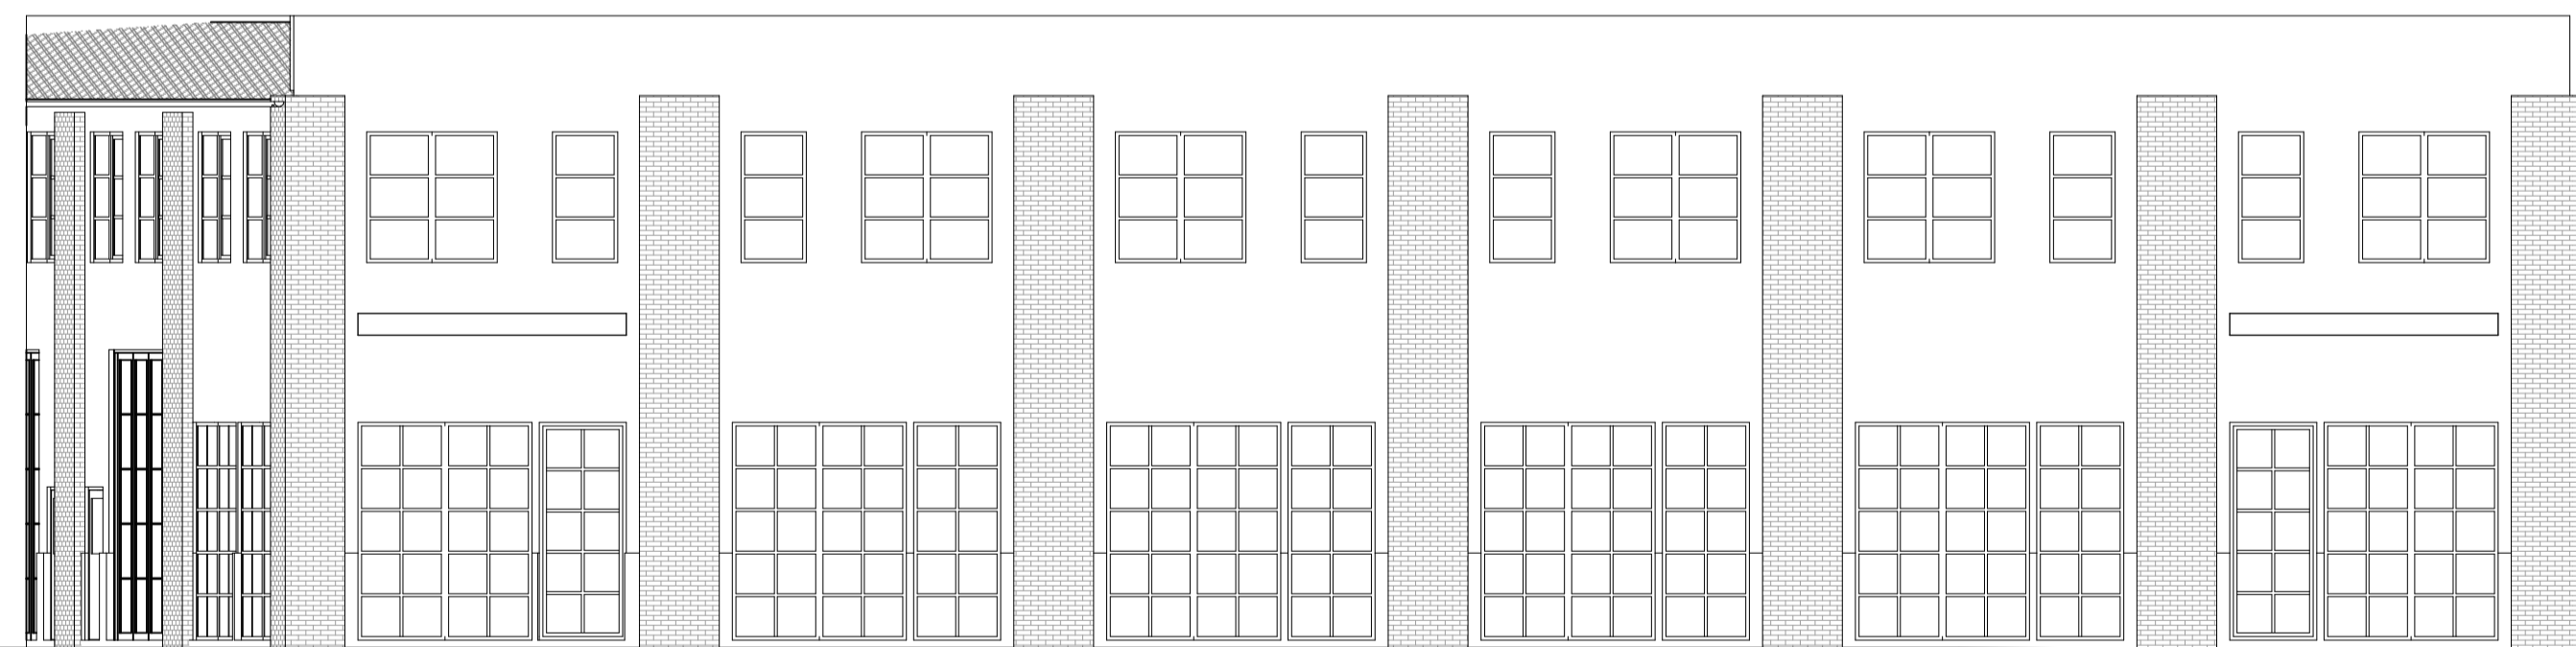


FASAD MOT VÄSTER




FASAD MOT SÖDER


FASADMATERIAL/KULÖRER

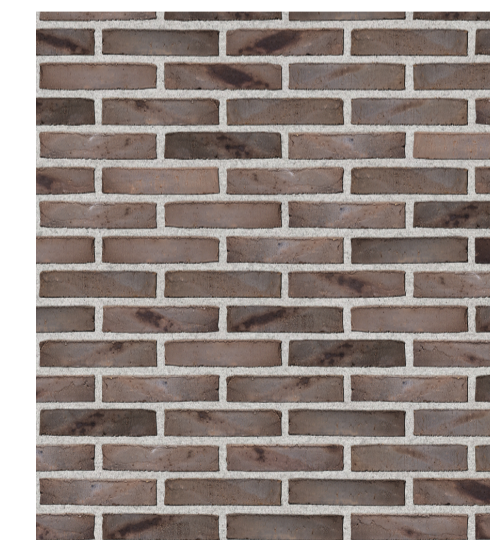

TEGEL: GRÅTT, TYP
WINERBERGER JERN

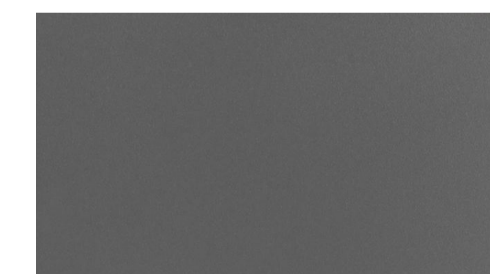

METALLFASAD:
RAL 9007 MÖRK SILVER

 

DÖRRAR, FÖNSTER, PORTAR:
RAL 9005 SVART



BET	ÄNDRING AV/SE	DATUM	Sign.
BYGGLOVSHANDLING			
Kolven 5			
A	ARKKAS ARKITEKTER		
K			
V			
E			
LUPPÖRAG NR	RTAD AV	HANDLÄGGARE	
#P/n	JK	JK	
DATUM	ANSVARIG		
2021-09-03	J KASTBERG		
KV KOLVEN 5, VARBERG NYBYGGNAD AV LAGERHALL FASAD MOT VÄSTER OCH SÖDER			
SKALA A1	NUMMER	BET	
1:100, 1:3,88	A-40-3-110		