

FÖRKLARINGAR


FASAD
TRÄPANEL 22x145 LOCK 50 - JÄRNVITRIOL
TRÄPANEL 22x145 LOCK 50 - RÖD

SOCKEL (KÄLLARVÄNING)
LJUSGRÅ - MÅLAD


FÖNSTER, DÖRRAR, PLÅTAR
KULÖR: RAL 7043 (NCS S 7502-B) MÖRKGRÅ.

RÄNNOR, STUPRÖR
KULÖR - ALUZINK


TAK
PAPP MÖRKGRÅ

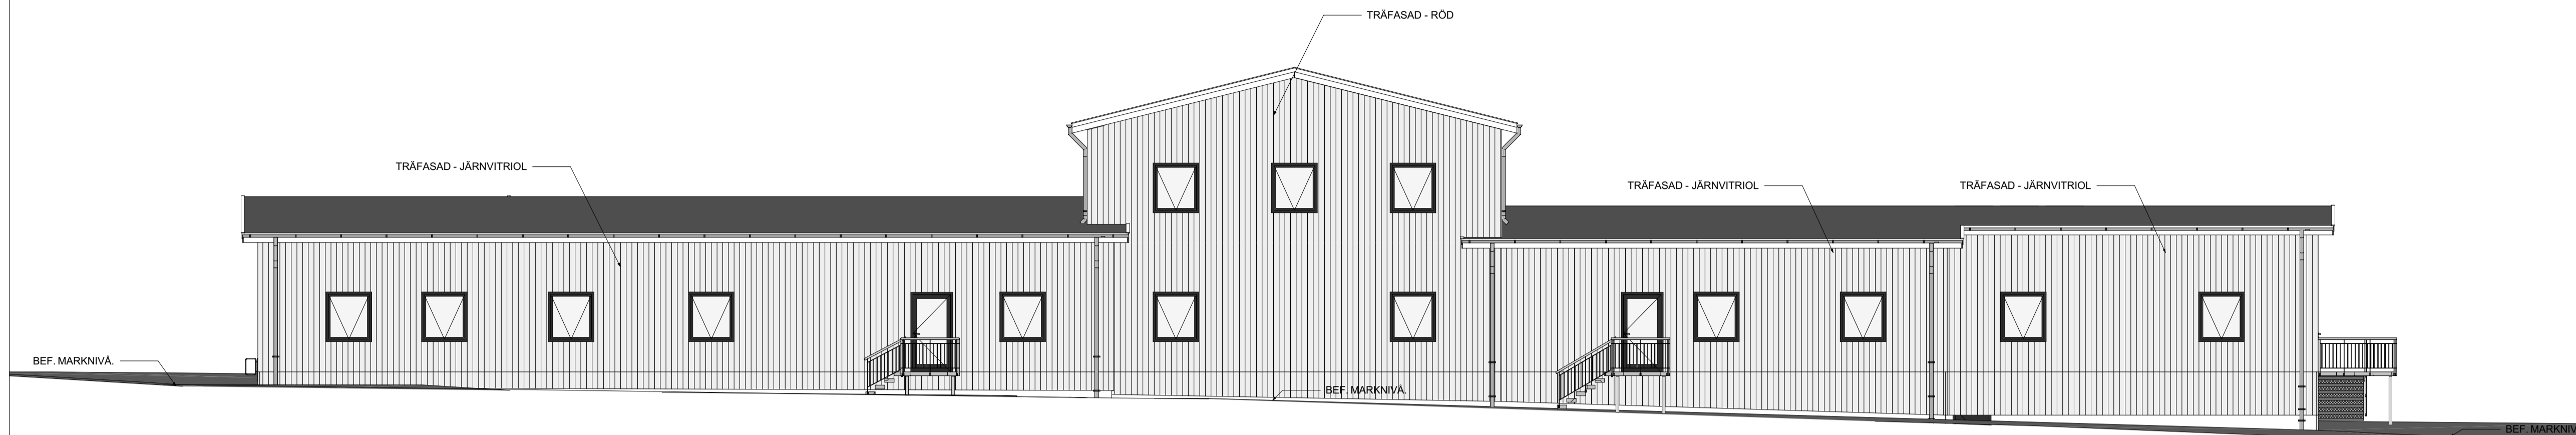


FASAD A3 SÖDER
1:100

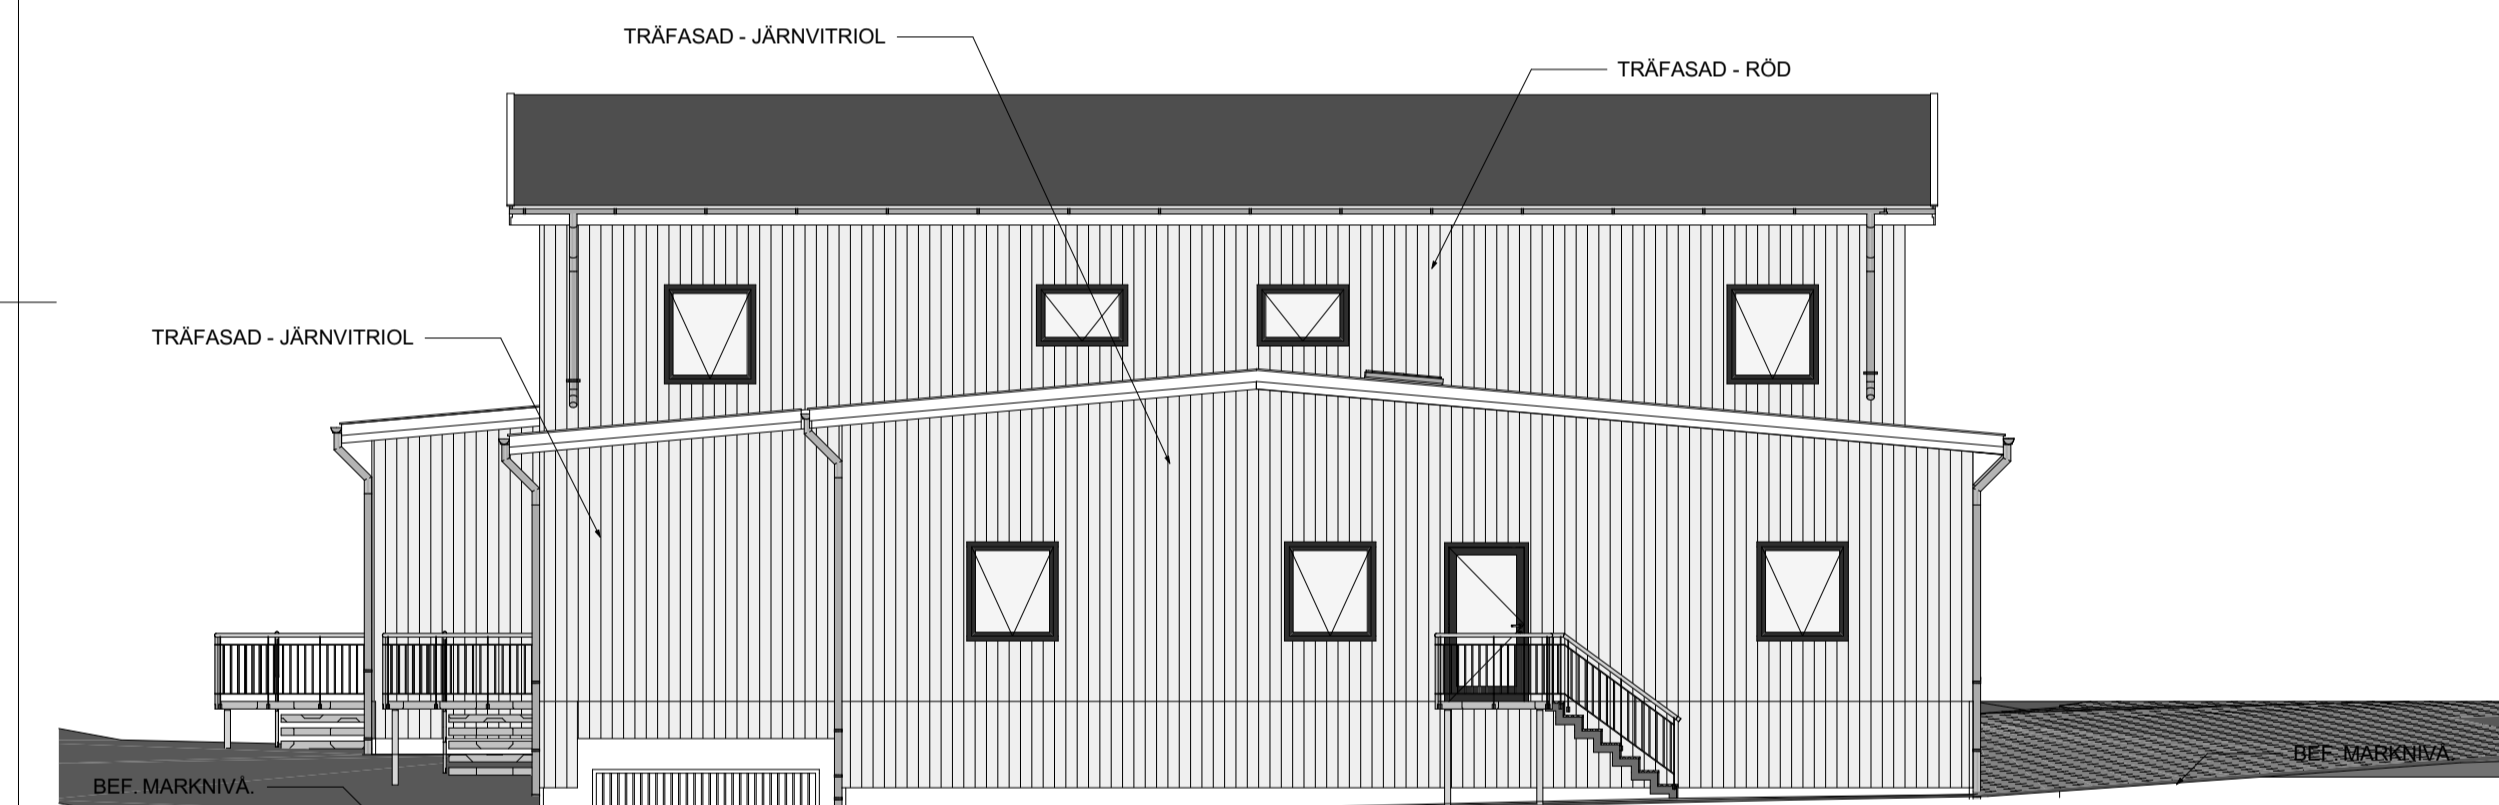

FASAD A2 ÖST
1:100

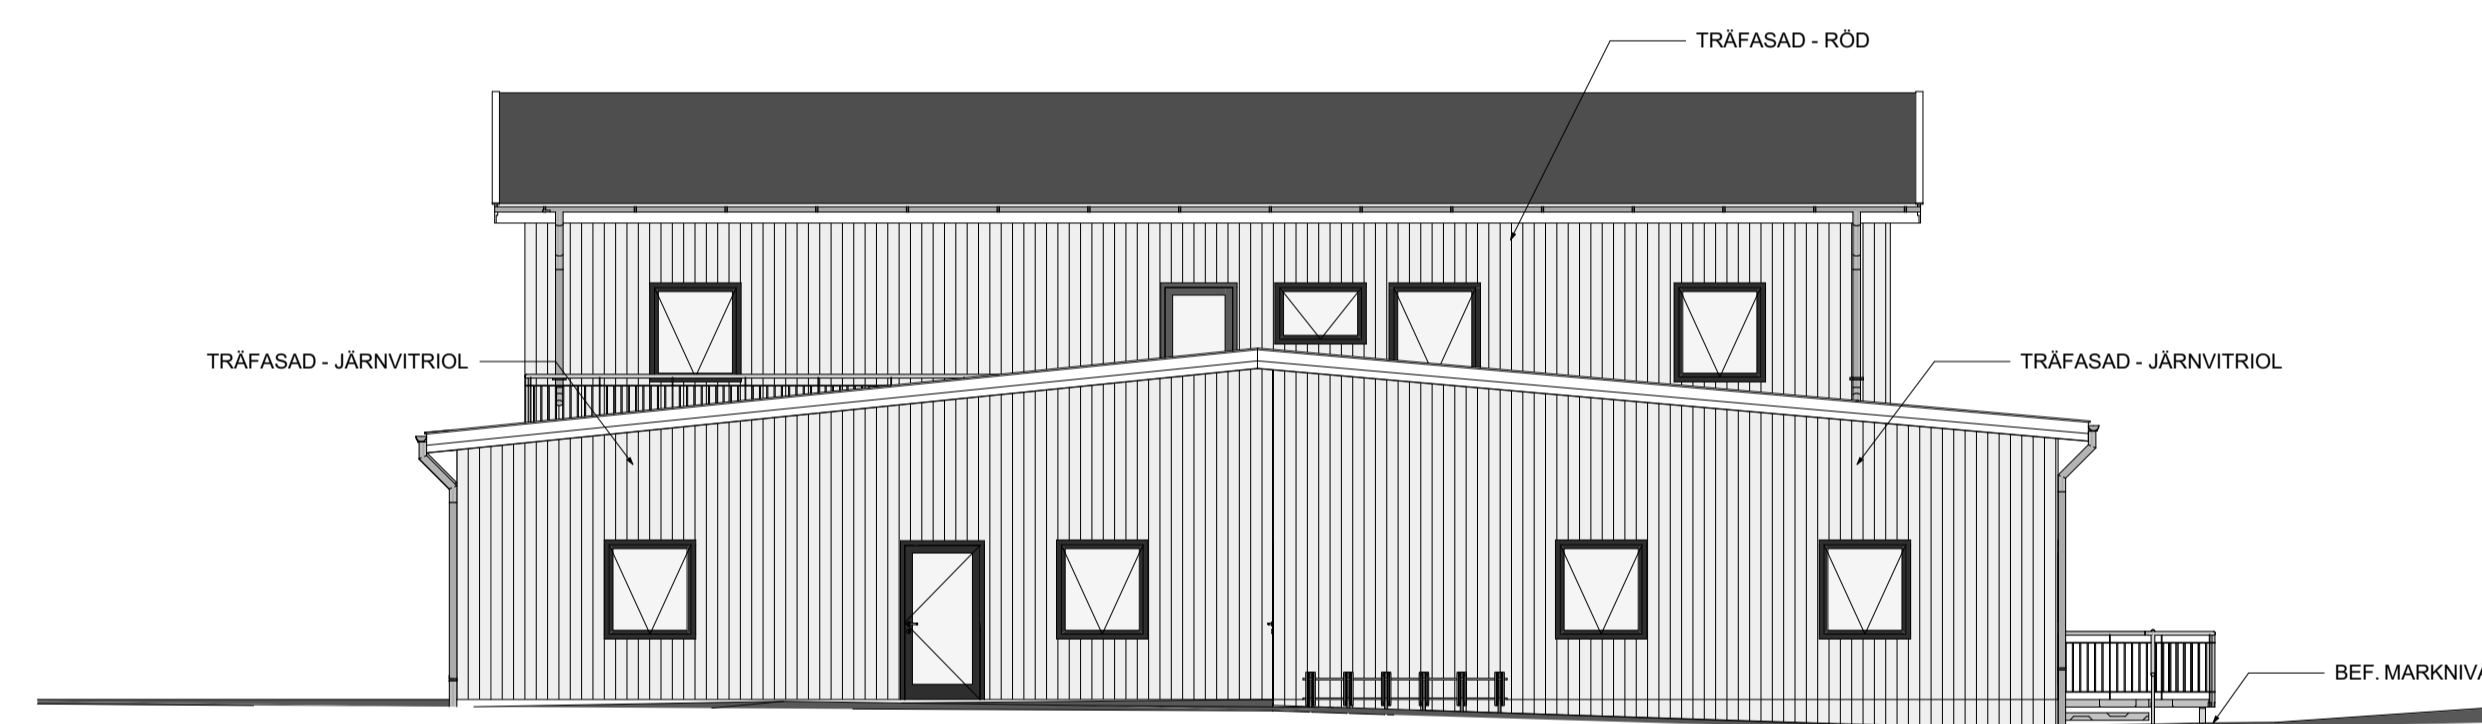

FASAD A4 VÄST
1:100

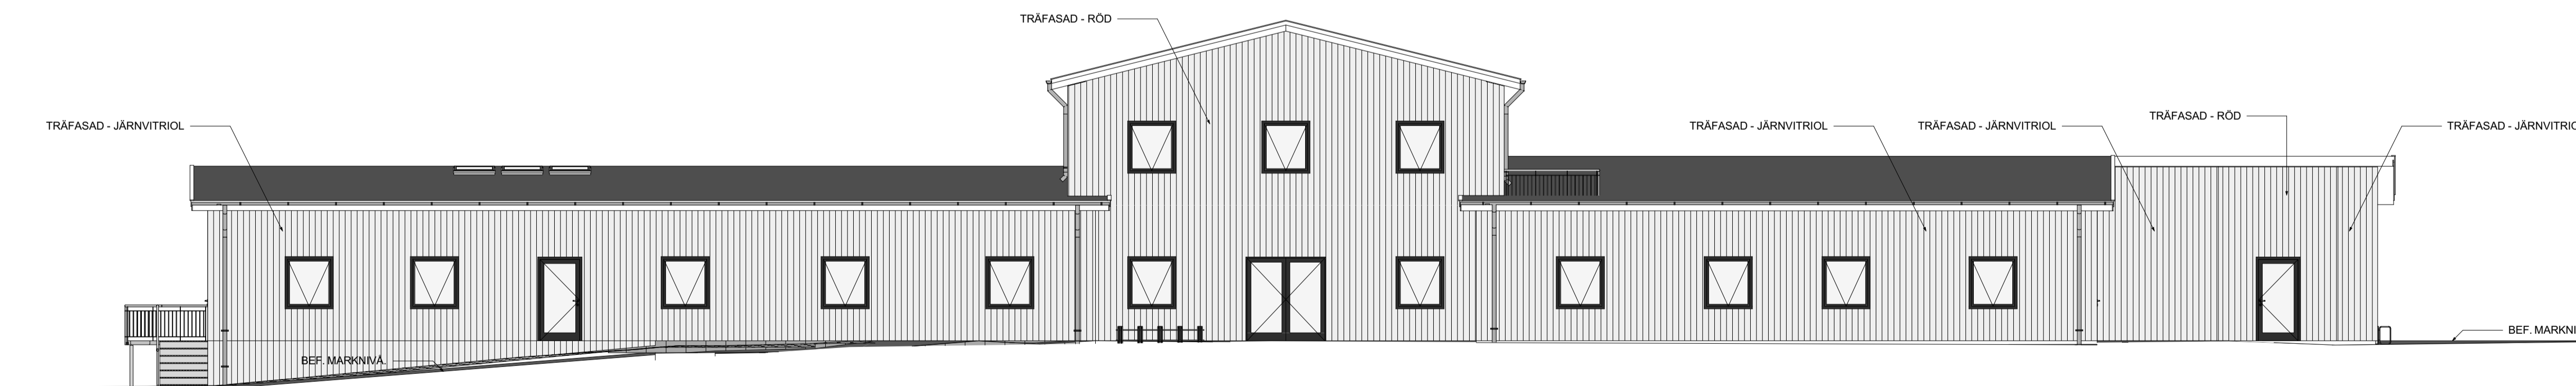

FASAD A1 NORR
1:100

B	ENL. REV. PM	2024-06-24	M.S
A	ENL. REV. PM	2024-05-31	M.S
BET	ÄNDRING AVSER	DATUM	Sign.

BYGGLOVSHANDLING

GAMLA KÖPSTAD 1:118
TÄNGVÄGEN 1
VARBERG KOMMUN

ENTREPRENÖR

MTA

PROJEKTOR

**STRANDBERG
ARKITEKTUR**

UPPDRAG NR	RITAD AV	HANDLÄGGARE
	M.S	L.S
DATUM	ANSVARIG	
2024-05-08	M.STRANDBERG	

ÅTERUPPBYGGNAD AV NEDBRUNNEN BYGGNAD

FASADER

SKALA A1	NUMMER	BET
1:100	A-40-3-100	B