


2 RoK

ca 54,5 M²

MALMEN 7

LÄGENHET: 1306

MAGASINSGATAN, VARBERG

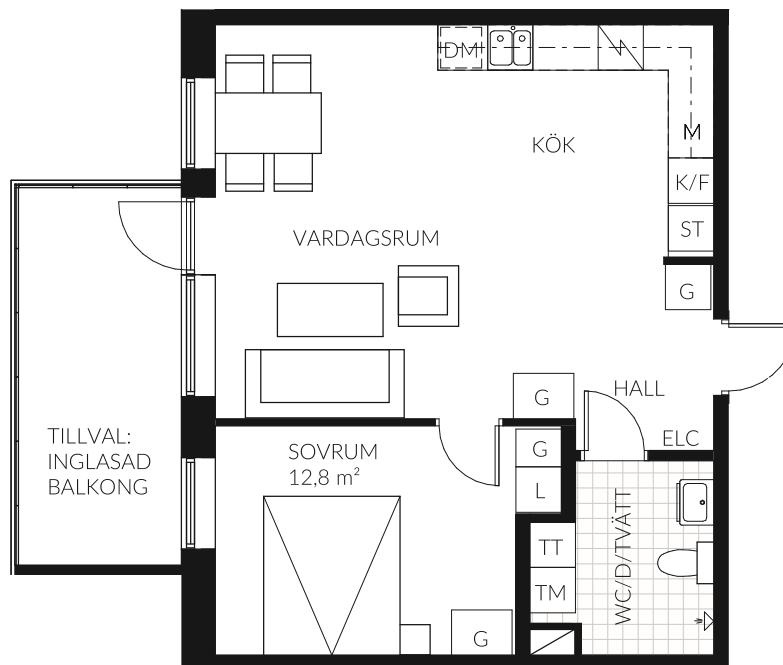

0 5 m
SKALA 1:100 (A4)

Samliga ytangivelser är preliminära.
Presenterad planlösning är ett möbleringsförslag.
Rumshöjd 2,9 m där inget annat anges - inklädnader i tak samt undertak med lägre höjd kan dock förekomma.

Mindre avvikeler kan förekomma.

TECKENFÖRKLARING

[Icon K/F]	Kombinerad kyl/frys	[Icon TP]	Tvättpelare
[Icon K]	Kylskåp	[Icon TT]	Torktumlare
[Icon F]	Frys	[Icon G]	Garderob
[Icon DM]	Diskmaskin	[Icon SG]	Skjutdörrsgarderob
[Icon Spis]	Spis	[Icon ST]	Städskåp
[Icon U/M]	Ung, Mikro i Högskåp	[Icon L]	Linneskåp
[Icon Överskåp]	Överskåp	[Icon ELC]	Elcentral
[Icon Schakt]	Schakt	[Icon M]	Mikro

ORIENTERINGSFIGUR

