


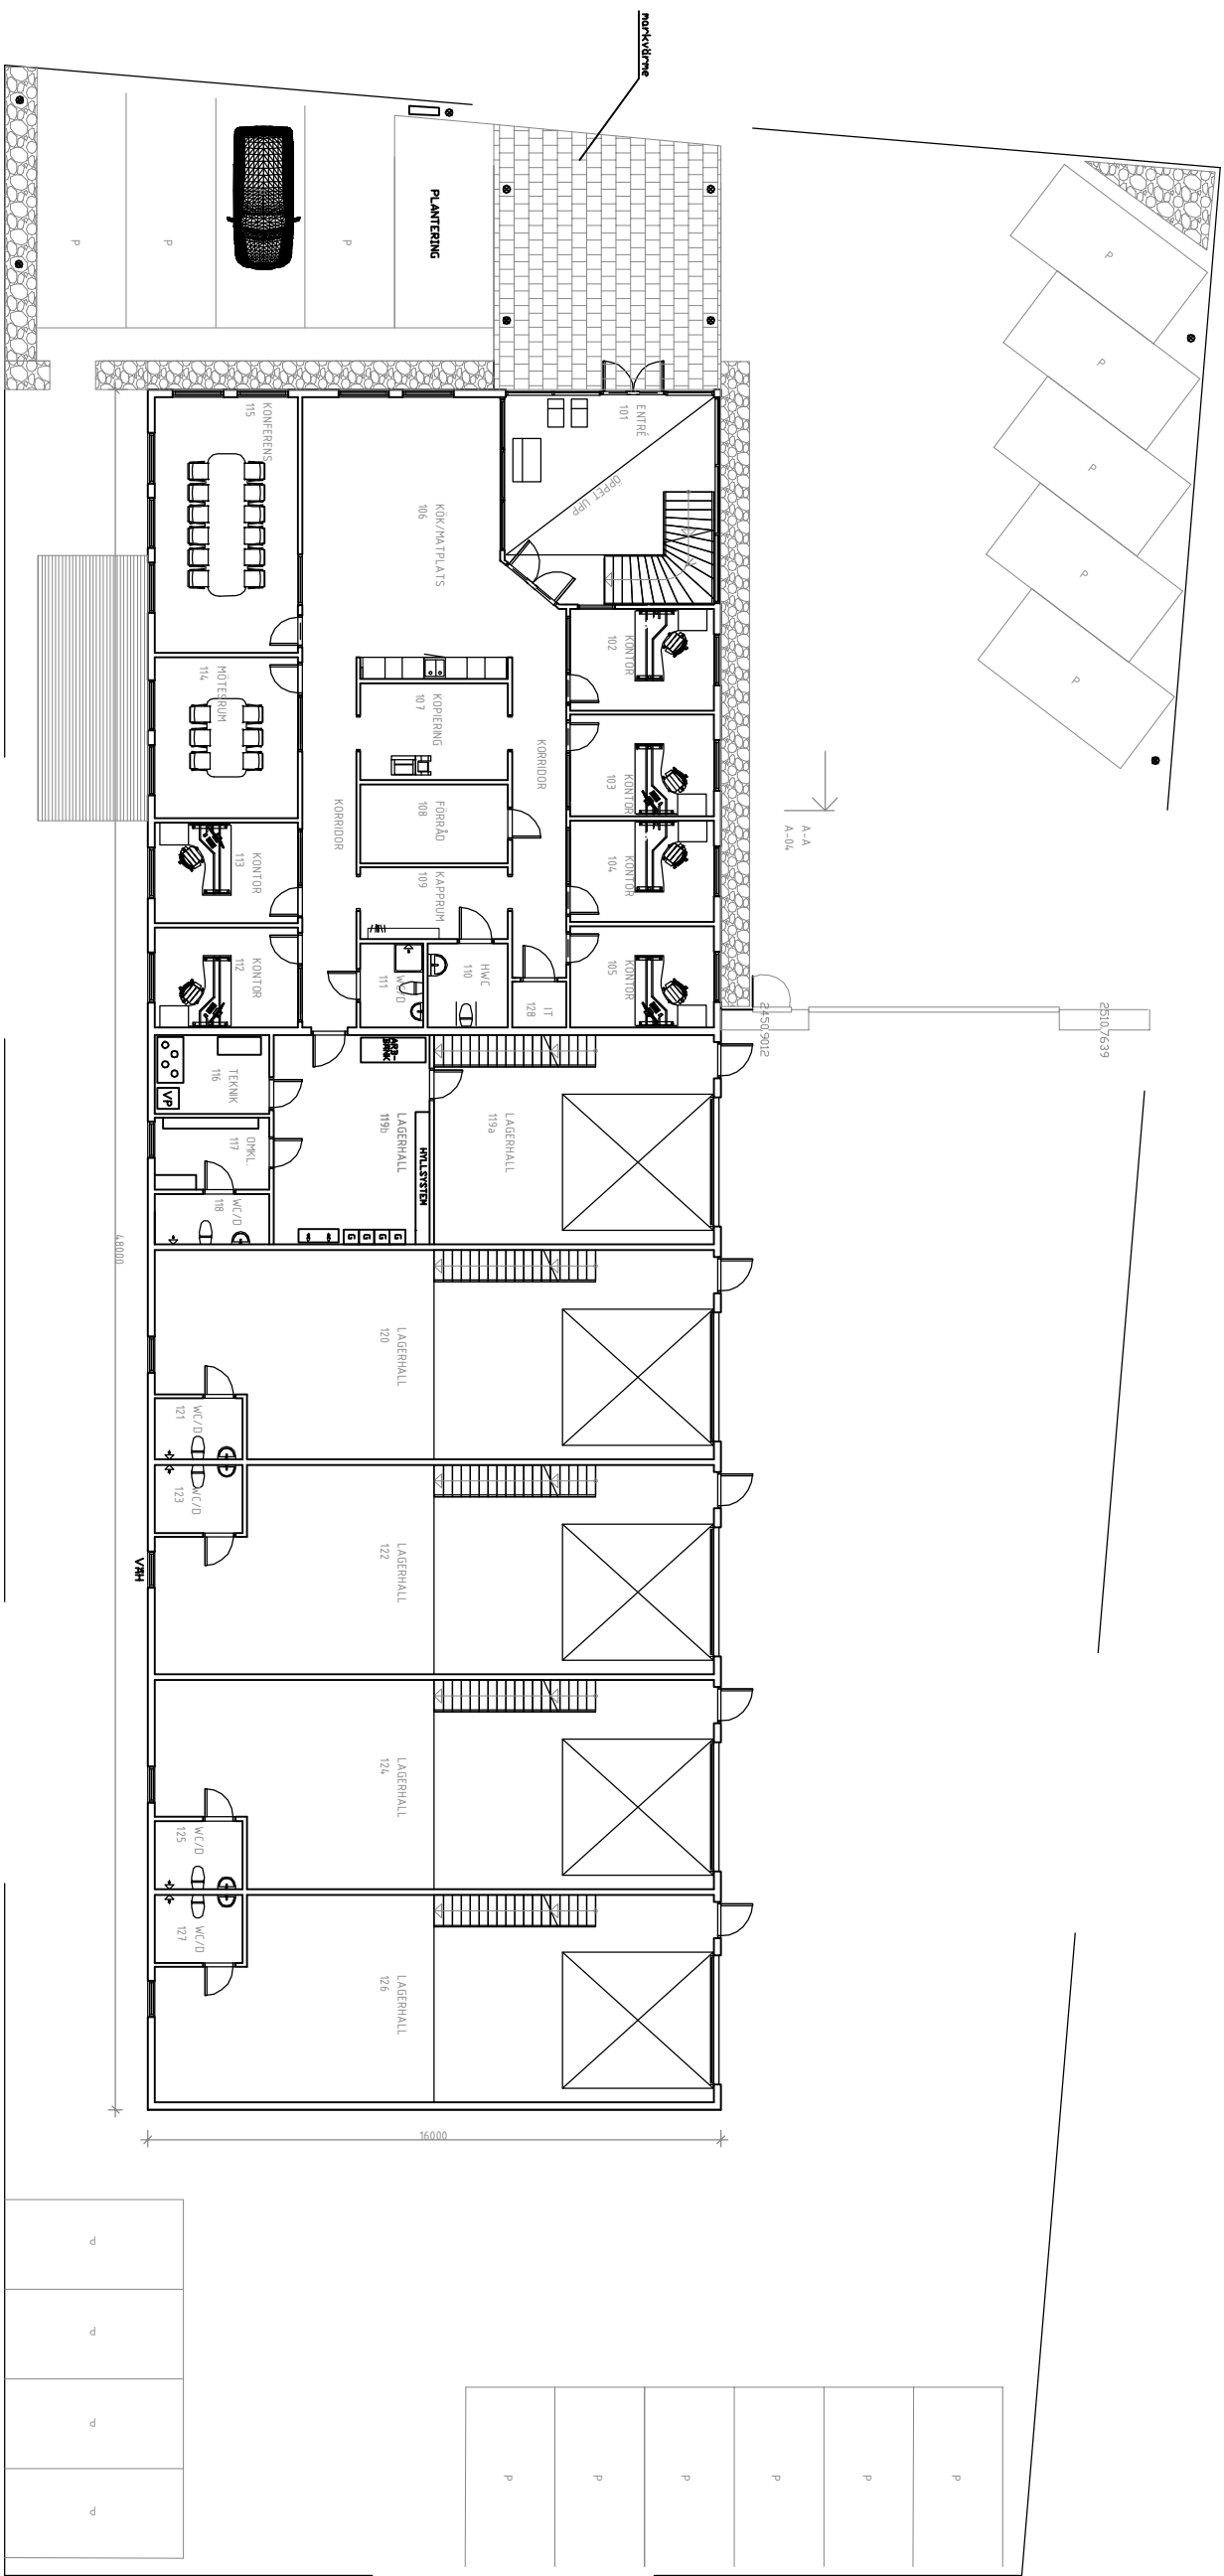

BET	AMT	ANMÄRKNING AVSEER	SIGN	DATUM
BYGGHANDLING				
SMÅLTUGNEN 4				
ELSKTRA				
UPPGÄR NR	%2200	RIKID NR	HÄNSK. BEGRÄN	
DATUM	%-10-31	JÄMSVORSE		
NYBYGGNAD AV INDUSTRILOKAL VÄRBERGS KOMMUN PLAN 1				
SKALA A1-FORMAT	SKALA A2-FORMAT	RIKTSKEDSKNIPER	BET	
1:100	1:200	A60:101		