


Brf Kavaljeren


LGH 42 A-1001

3 rok 82,3 m²

Plan 1

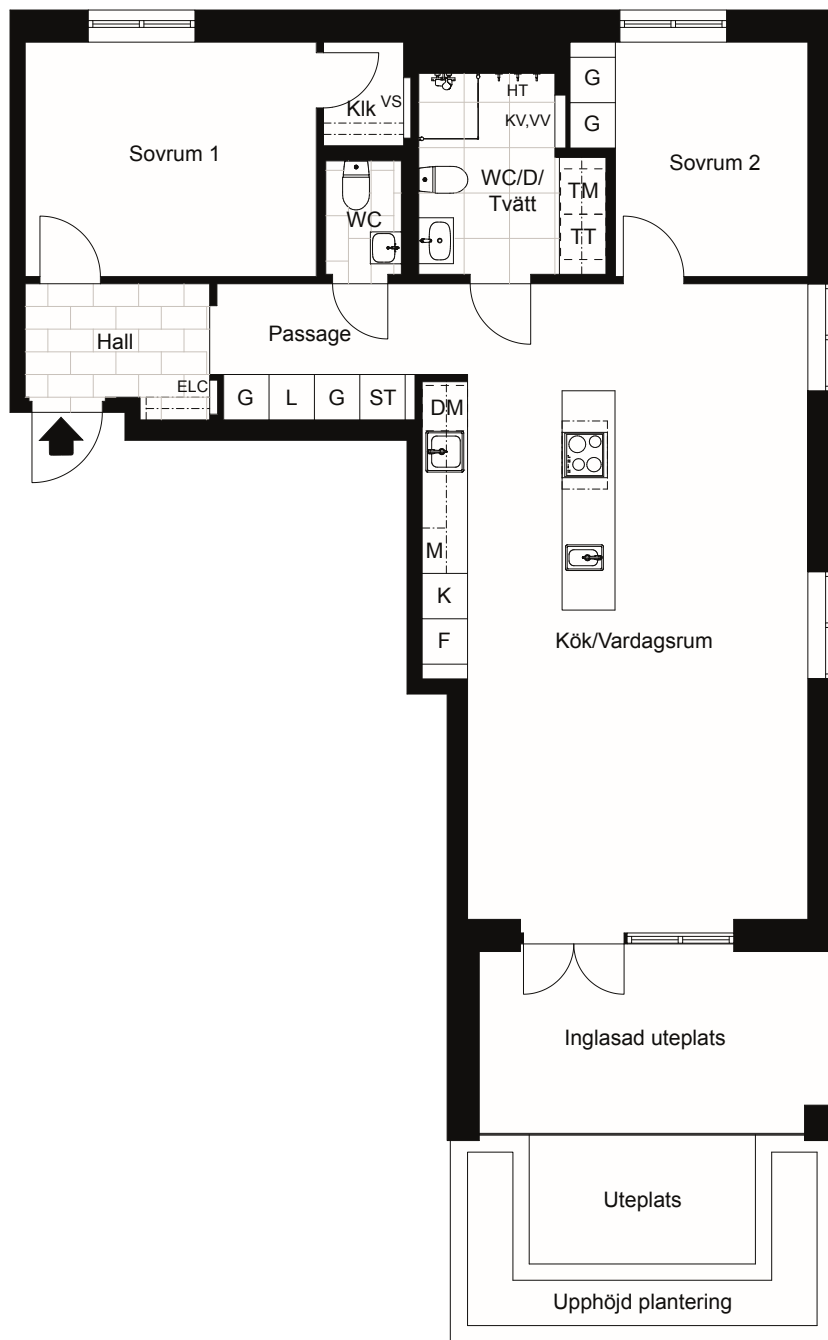



SKALA 1:100

 

FÖRKLARINGAR

RUMSHÖJD: ca 2,6m och ca 2,4m i badrum

K Kyl	L Linneskåp
F Frys	TM Tvättmaskin
Spis	TT Torktumlare
DM Diskmaskin	KIK Klädskåp
M Mikro	VS Skåp för värmeinstall.
G Garderob	KV/VV Skåp för tappvatteninstall.
ST Städskåp	ELC Elcentral
	TT Handdukstork

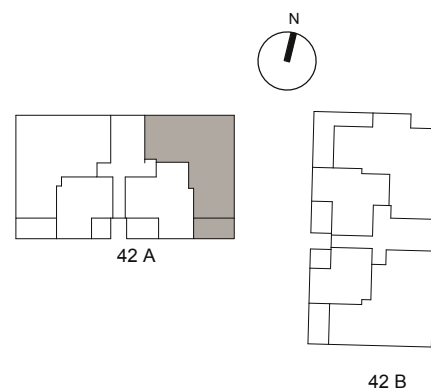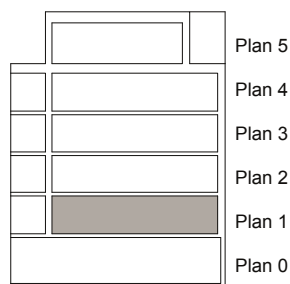

Södra Vägen