




RITNING TILL NYBYGGNAD PÅ TOMT NR. 12 STADSÄGAN 200 (KV. SNÄPPAN) VARBERG

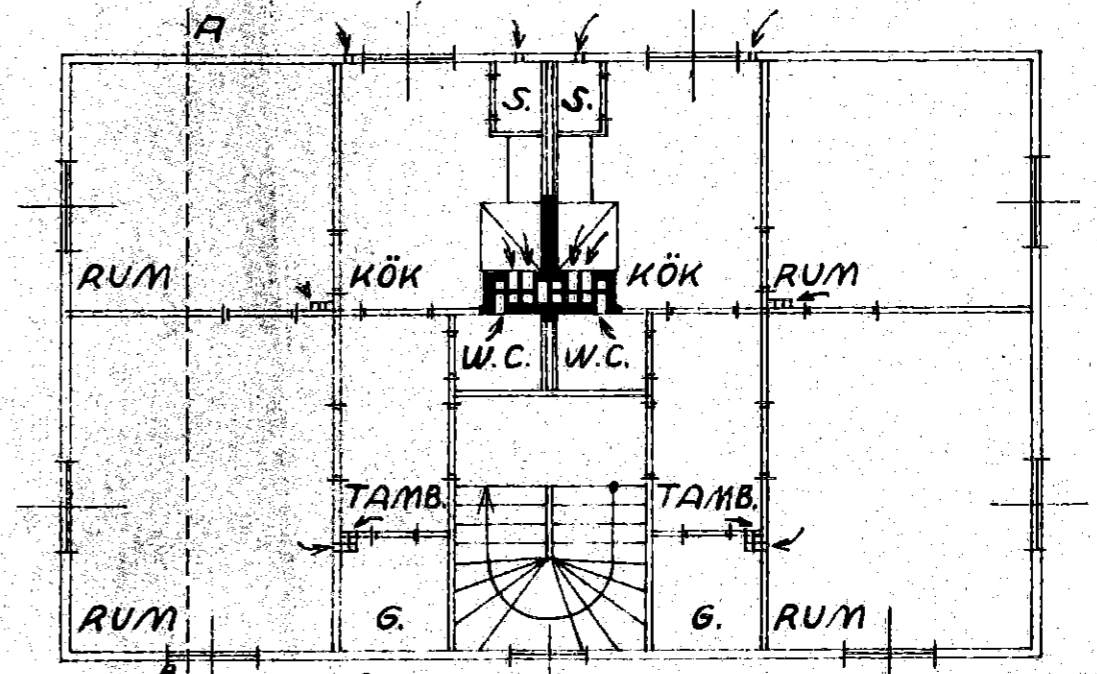

ANDRA VÅNING

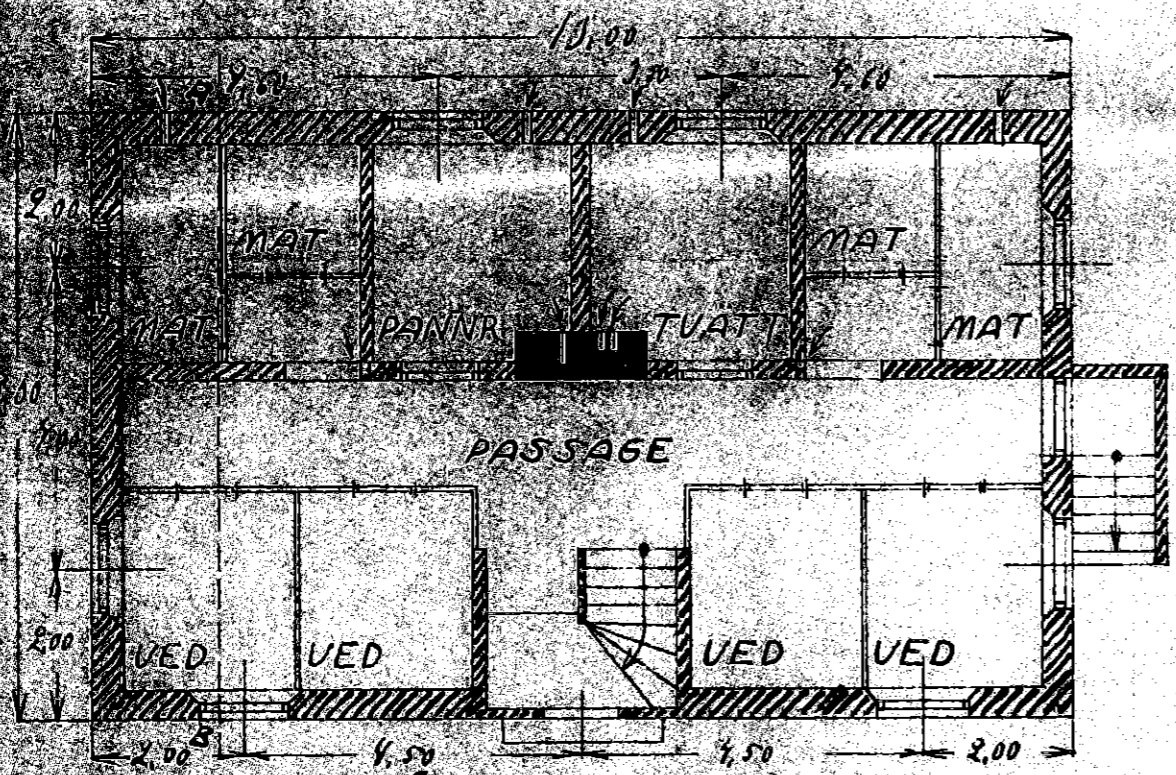

KÄLLARVÅNING

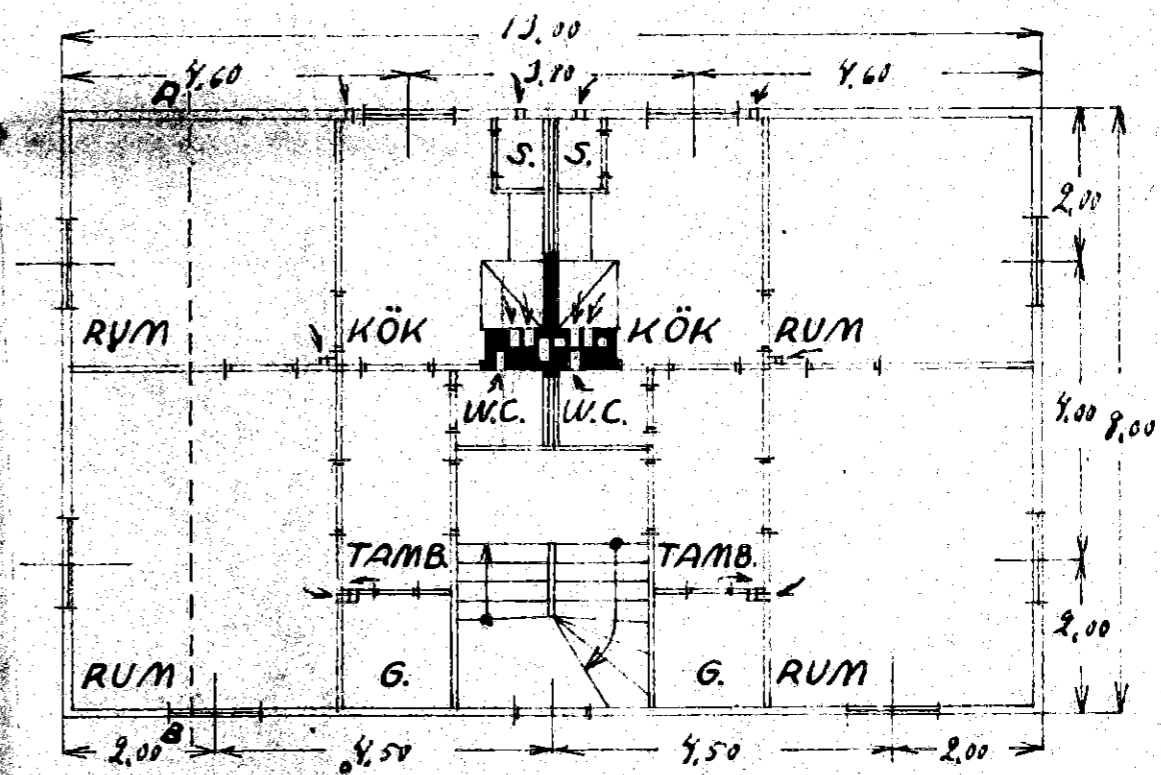

BOTTENVÅNING

SKALA 1:100.



Den 22/1 1936.  
Johan Andersson