



LGH 5-401 (1301)

3 RoK | 83,2 kvm | Vån 4 | Magasinsgatan 5

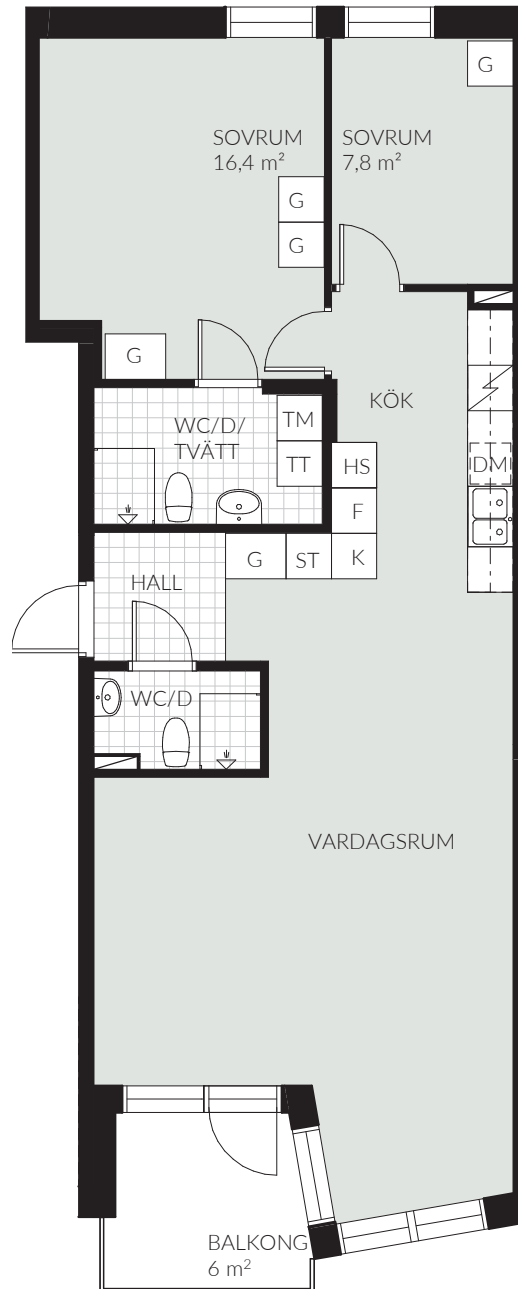

TECKENFÖRKLARING

K/F	Kombinerad kyl/frys	TM	Tvättmaskin
K	Kylskåp	TT	Torktumlare
F	Frys	G	Garderob
DM	Diskmaskin	SG	Skjutdörrsgarderob
SP	Spis	ST	Städsåp
HS	Högsåp	S	Schakt
Ö	Översåp	TF	Takfönster
KM	Kombimaskin	ELC	Elcentral

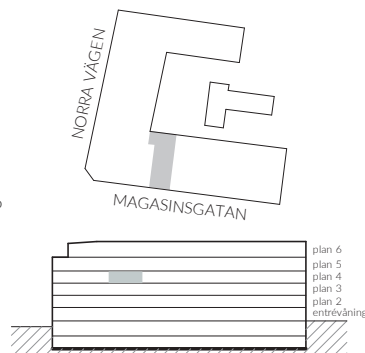

0 5 m
SKALA 1:100 (A4)



Rumshöjd 2,4 m - inklådnader i tak samt undertak med lägre höjd kan dock förekomma.

Mindre avvikelser kan förekomma.