




BYGGNAD E-PLAN 1  
1 : 200

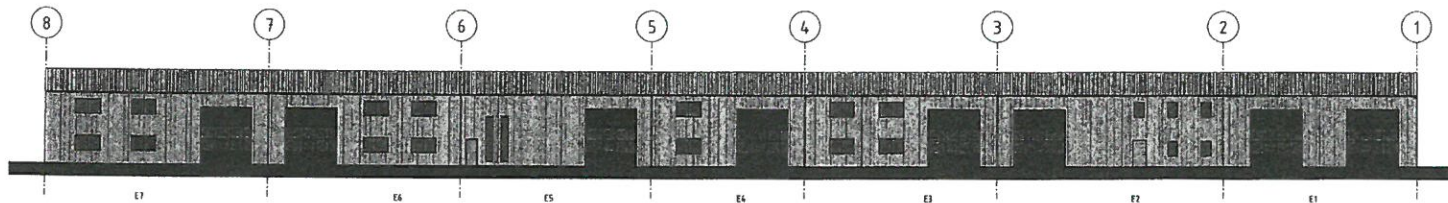


E FASAD MOT NORDÖST  
1 : 200

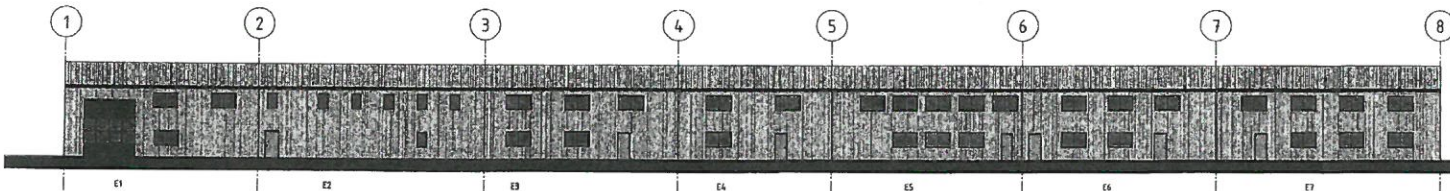


E FASAD MOT SYDVÄST  
1 : 200

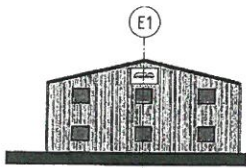

E FASAD MOT NORDVÄST  
1 : 200

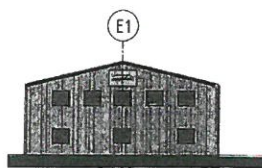

E FASAD MOT SYDÖST  
1 : 200

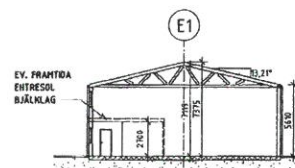

Byggnad E Principsektion  
1 : 200



Byggnad E  
Principsektion  
A-06

Byggnad E  
Principsektion  
A-06

Ritningen är skyddad enligt upphovsrättslagen och får inte kopieras, återtryckas, förjåras, utlånas eller spridas utan uppgivning av källa.

BYGGNAD	AKTUELL	BYGGNAD	BYGGNAD
STATUS			
BYGGHANDLING			
BYGGKONTRAKT			
DINA KUBIK AB			
ORDBYGGNAD			
SNICKAREN			
FALKENBERGS KOMMUN			
NYBYGGNAD INDUSTRILOKAL			
PROJEKTANT			
FRÅN RÖTILL VERKLIGHET			
UPPDRAGSNUMMER	BYGGNAD AV	BYGGKONTRAKT	BYGGNAD
P2016036	P.M.	BYGGKONTRAKT	B.LUKAROVIC
DATUM	BYGGNAD AV	BYGGKONTRAKT	B.LUKAROVIC
2017-09-07			
PLAN, FASADER, SEKTION			
BYGGNAD E			
SKALA	BYGGNAD AV	BYGGNAD	BYGGNAD
A1 1:200			
A3 1:400	A-06		