
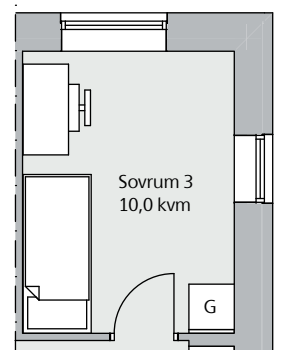


Entréväning och våning 2-3, 4 rok, 93 kvm

Lägenhet 511, 521 och 531

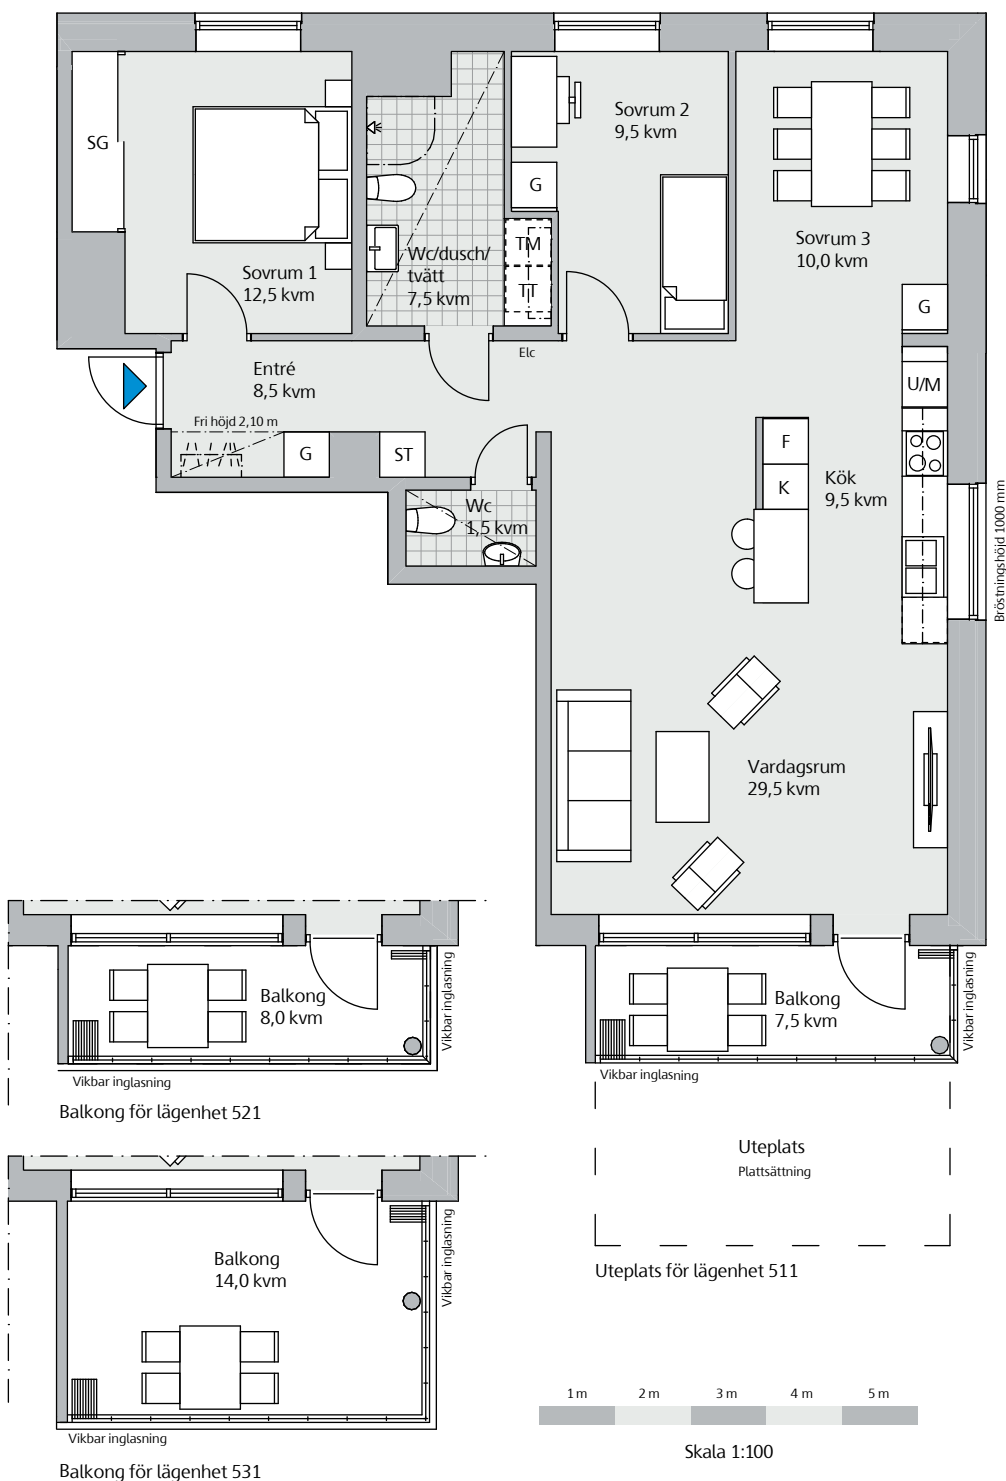

Alternativ planlösning sovrum 3 (tillval)

Generell takhöjd 2,50 m. Sänkt takhöjd cirka 2,30 m
Bröstningshöjd 600 mm om ej annat anges

Teckenförklaring

DM Diskmaskin	ST Städkåp
Elc Elcentral	TM Tvättmaskin
F Frys	TT Torktumlare
G Garderob	Tf Takfönster
K Kyl	U/M Ugn/mikro i högskåp
K/F Kyl/frys	
Klk Klädkammare	
M Mikro i väggskåp	— · — Sänkt takhöjd
SG Skjutdörrsgarderob	— · — Väggskåp/klädstång

