



Sektion C-C
1:100

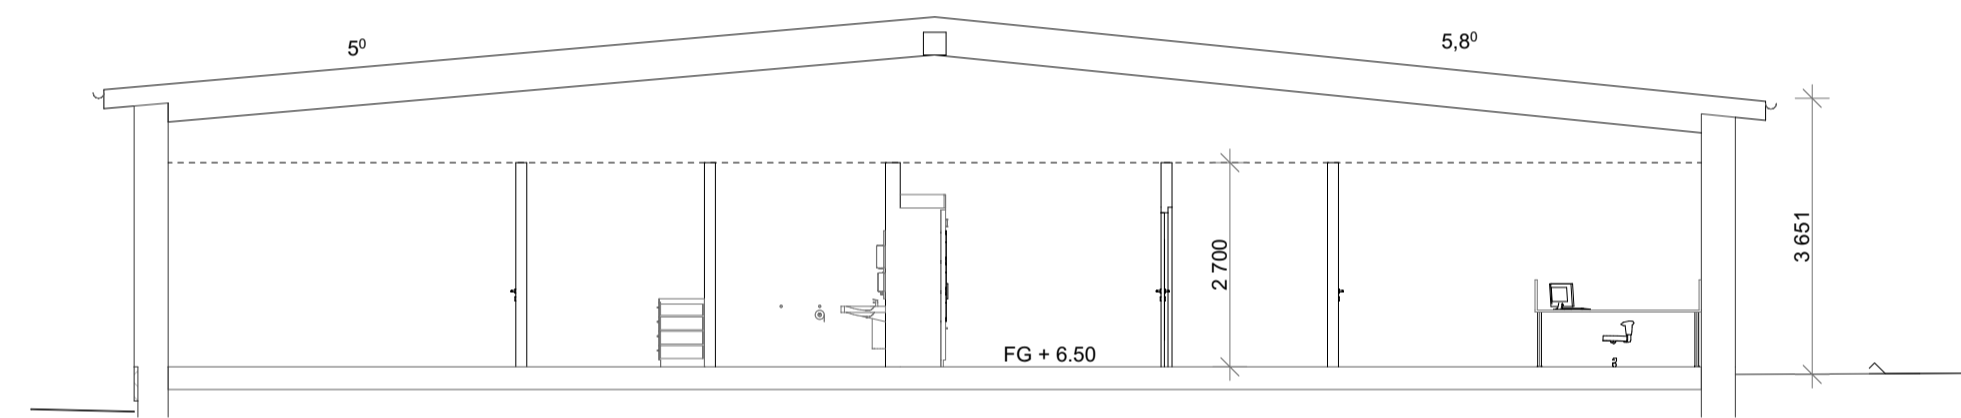

Sektion B-B
1:100

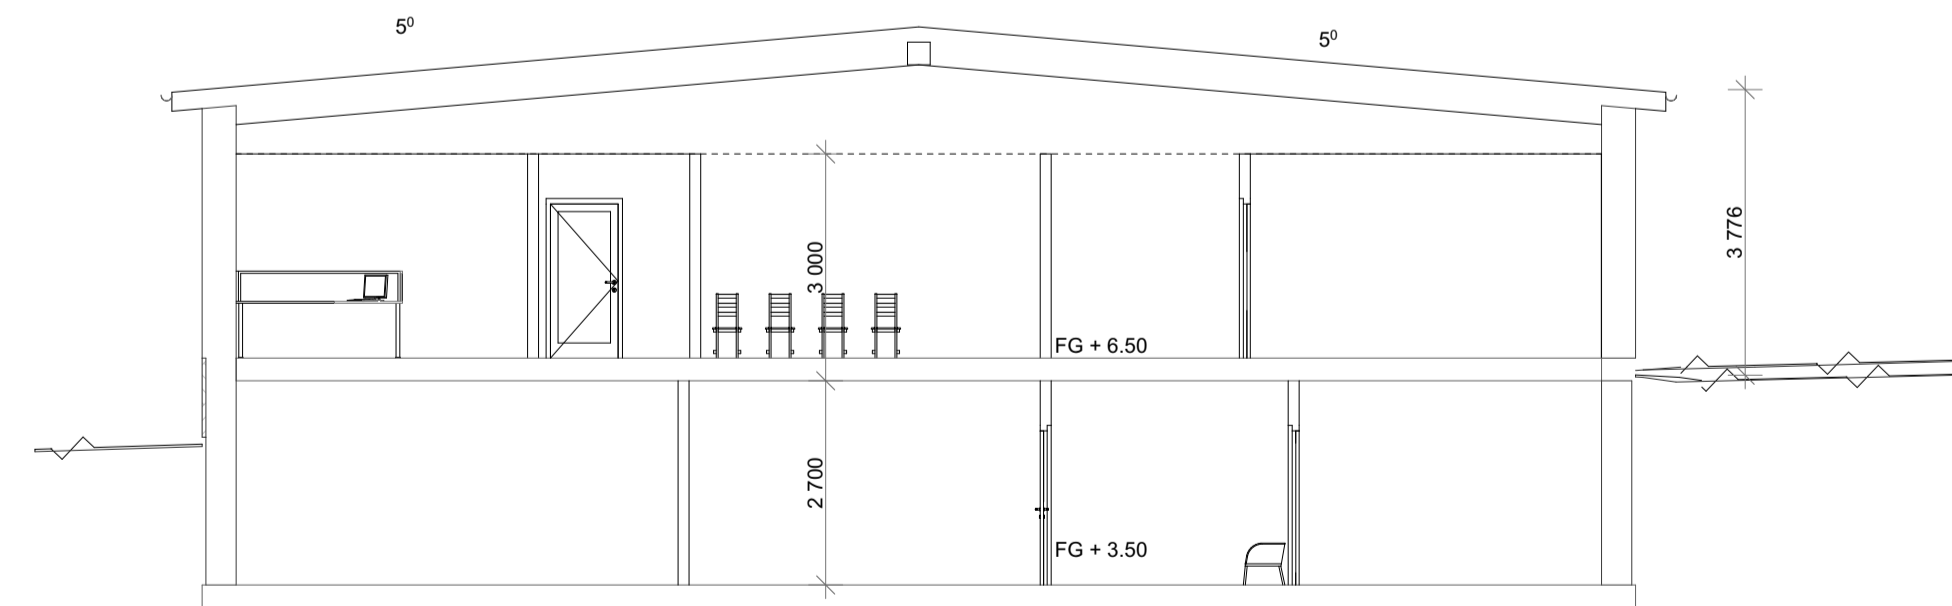

Sektion A-A
1:100

B	ENL. REV.PM	2024-06-24	M.S
A	ENL. REV.PM	2024-05-31	M.S
BET	ÄNDRING AVSER	DATUM	Sign.

BYGGLOVSHANDLING

GAMLA KÖPSTAD 1:118
TÅNGVÄGEN 1
VARBERG KOMMUN

ENTREPRENÖR
MTA

PROJEKTOR
**STRANDBERG
ARKITEKTUR**

UPPDRAG NR	RITAD AV	HANDLÄGGARE
	M.S	L.S
DATUM	ANSVARIG	
2024-05-08	M.STRANDBERG	

ÅTERUPPBYGGNAD AV NEDBRUNNEN BYGGNAD

SEKTIONER		
SKALA A1	NUMMER	BET
1:100	A-40-2-100	B