




FASAD MOT NORR

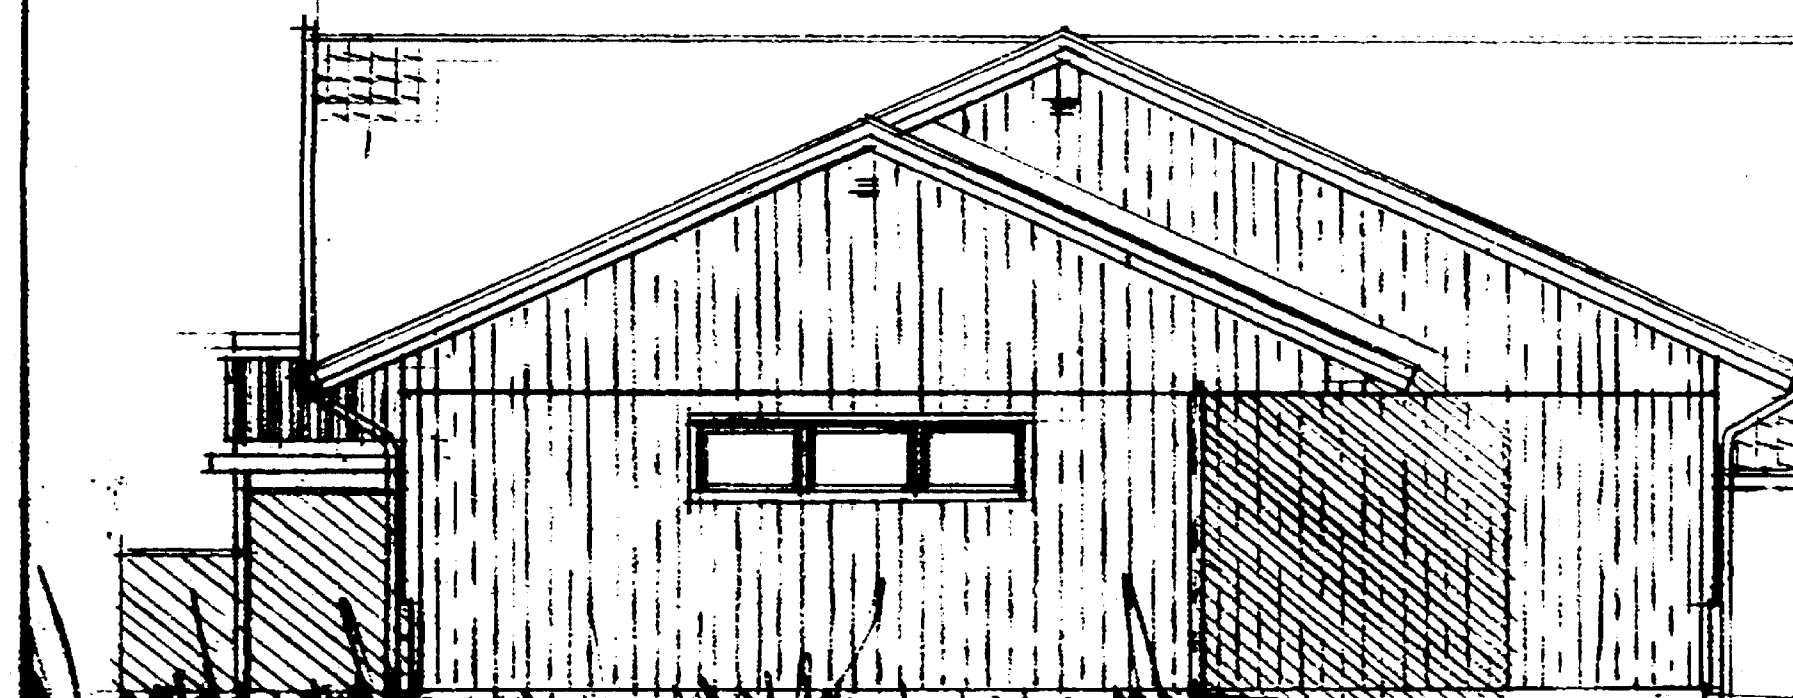

FASAD MOT ÖSTER

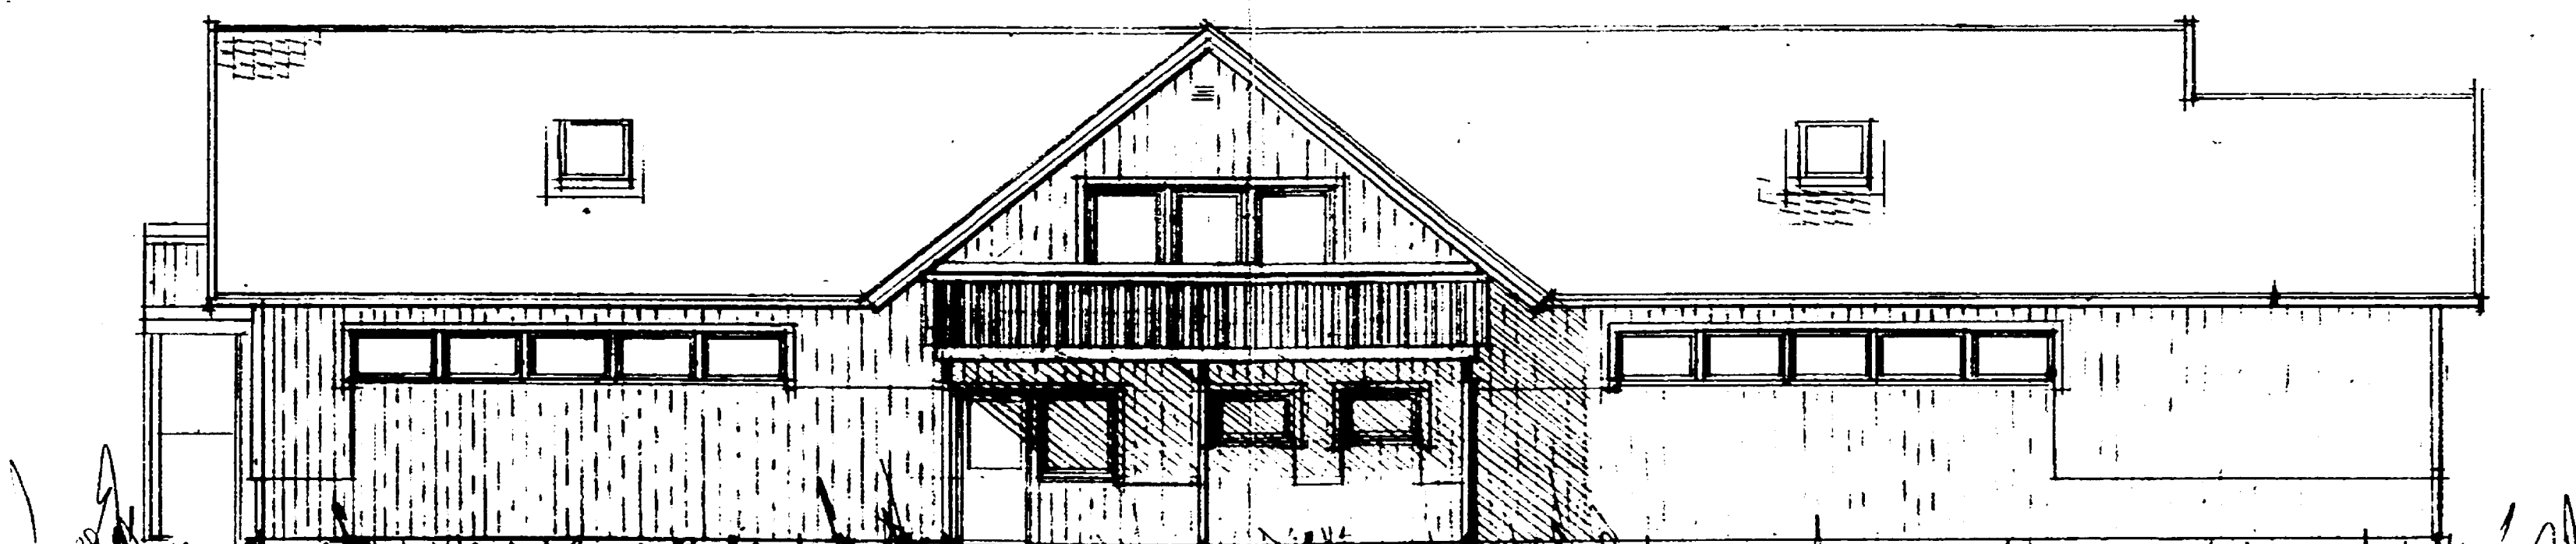

FASAD MOT SÖDER

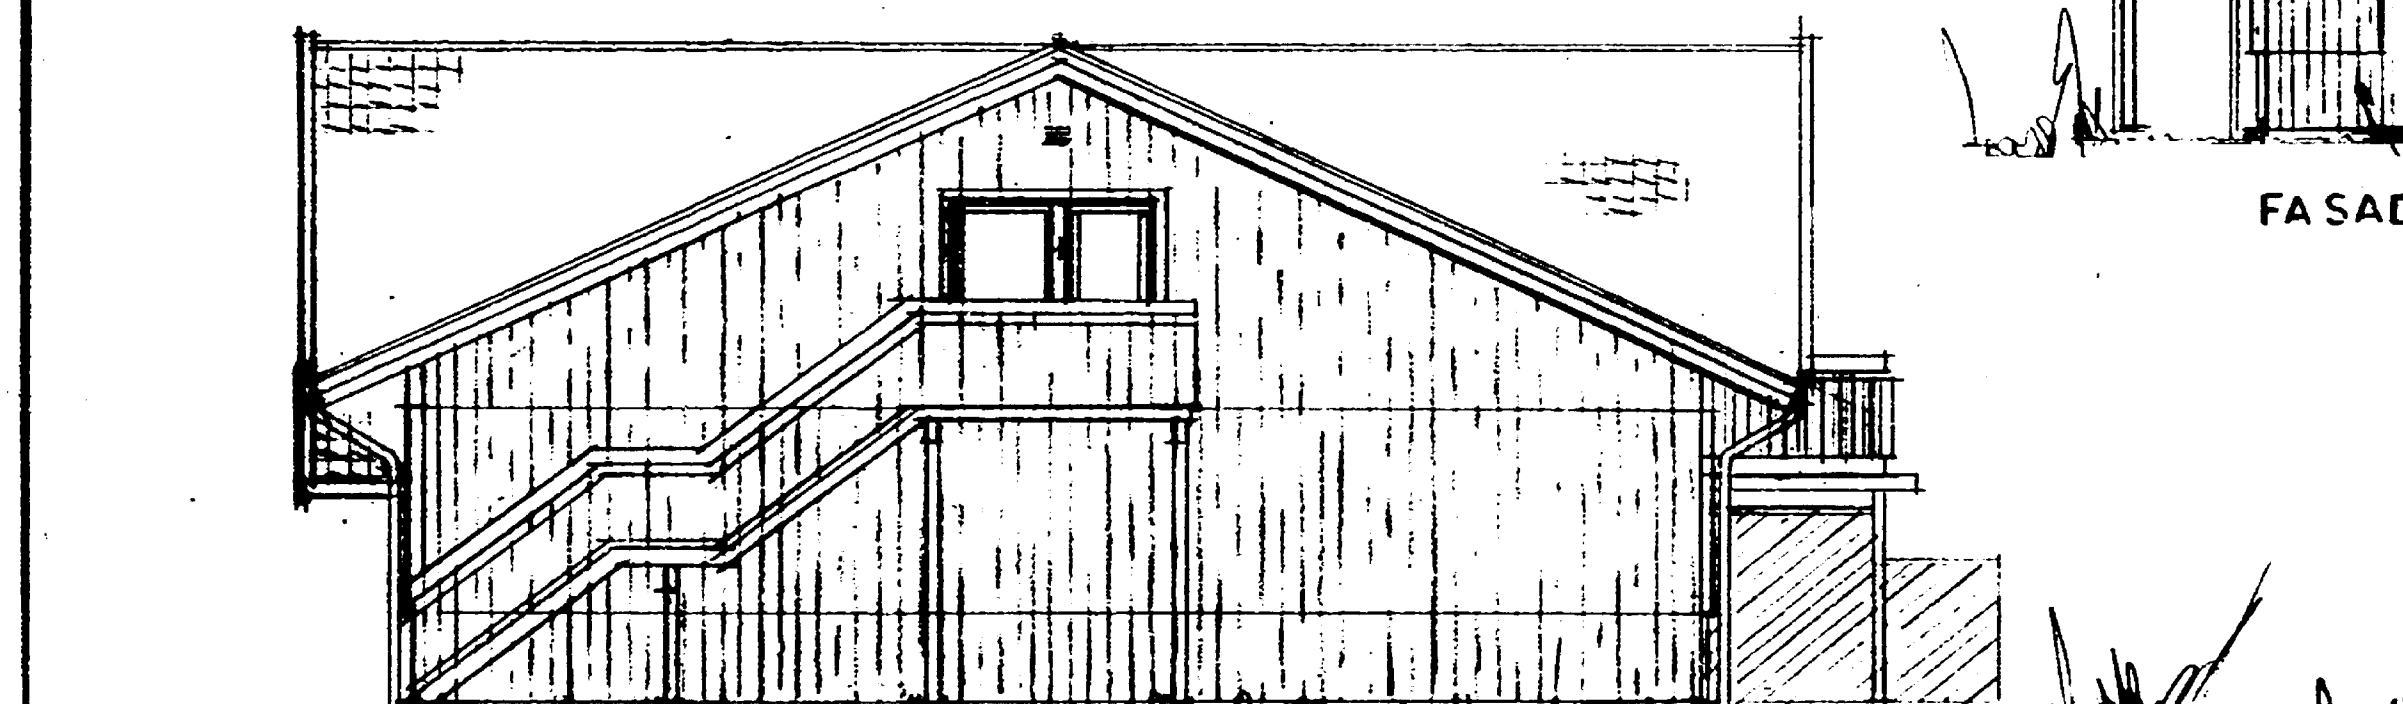

FASAD MOT VÄSTER

Byggnadsnämnden i Varberg
Ankom
01-04-29
285.97

Byggnadsnämnden i Varberg
Ankom
01-02-12
285.87

122994

GODKÄNNES
212 1987
BYGGNADSNÄMNDEN
VARBERGS KOMMUN

C	TAKPLAN	89-02-13
E	FÖDER	87-12-10
A	FÖNSTER	87-10-27

BYGGPRÖJEKTERING
0430/259 49
MELLERSTAD DEN 1987-03-24

REG	ANT	REKONTRENERINGEN AVSEER	SVGN	DATUM
JÄRNET 4 VARBERGS KOMMUN				
STIG ANDERSSON				
NYBYGGNAD				
FASADER				
SKALA	BYGGNADSNUMMER			REG
1:100	A2			2

FILMNR: 283

MICROBOX

24x