




Alla små fönster som är överstrukna i fönsterbanden ut med fabrikslokalen läggs igen och ersätts med väggplåt
De stora fönsterna byts ut mot nya.

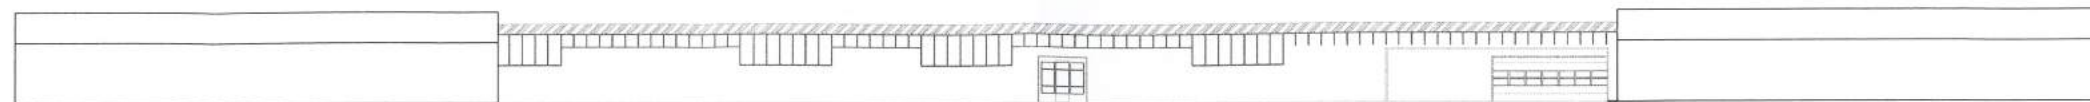

Ny port 3 meter bred 4 meter hög
Fasad mot öster

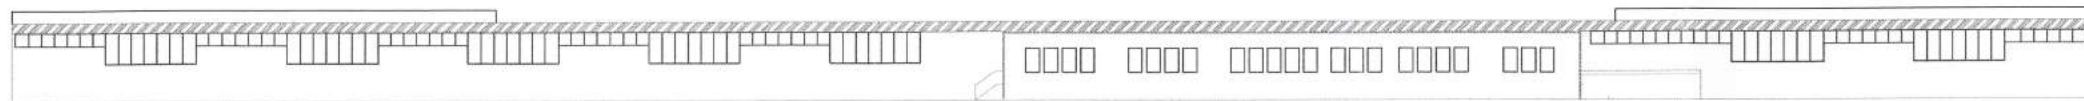

Fasad mot väster

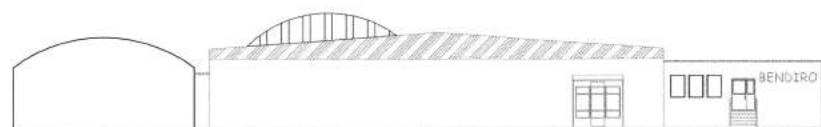

Fasad mot norr



Ny port 6,5 meter bred 4 meter hög
Fasad mot söder



Pos nr	Antal	Titel Benämning, beteckning, material, dimension o d			Artikel nr/Referens		
Konstruerad av		Granskad av	Godkänd av - datum	Generell tolerans SS-ISO 2768-1	Generell yt- jämnhet	Vyplacering	Skala
						A3	1:500
Ägare				Titel/Benämning			
Bendiro AB				Strandbygget 1, Exteriör			
Falkenberg				Ritningsnummer		Utgåva	Blad