


SEKTION A-A

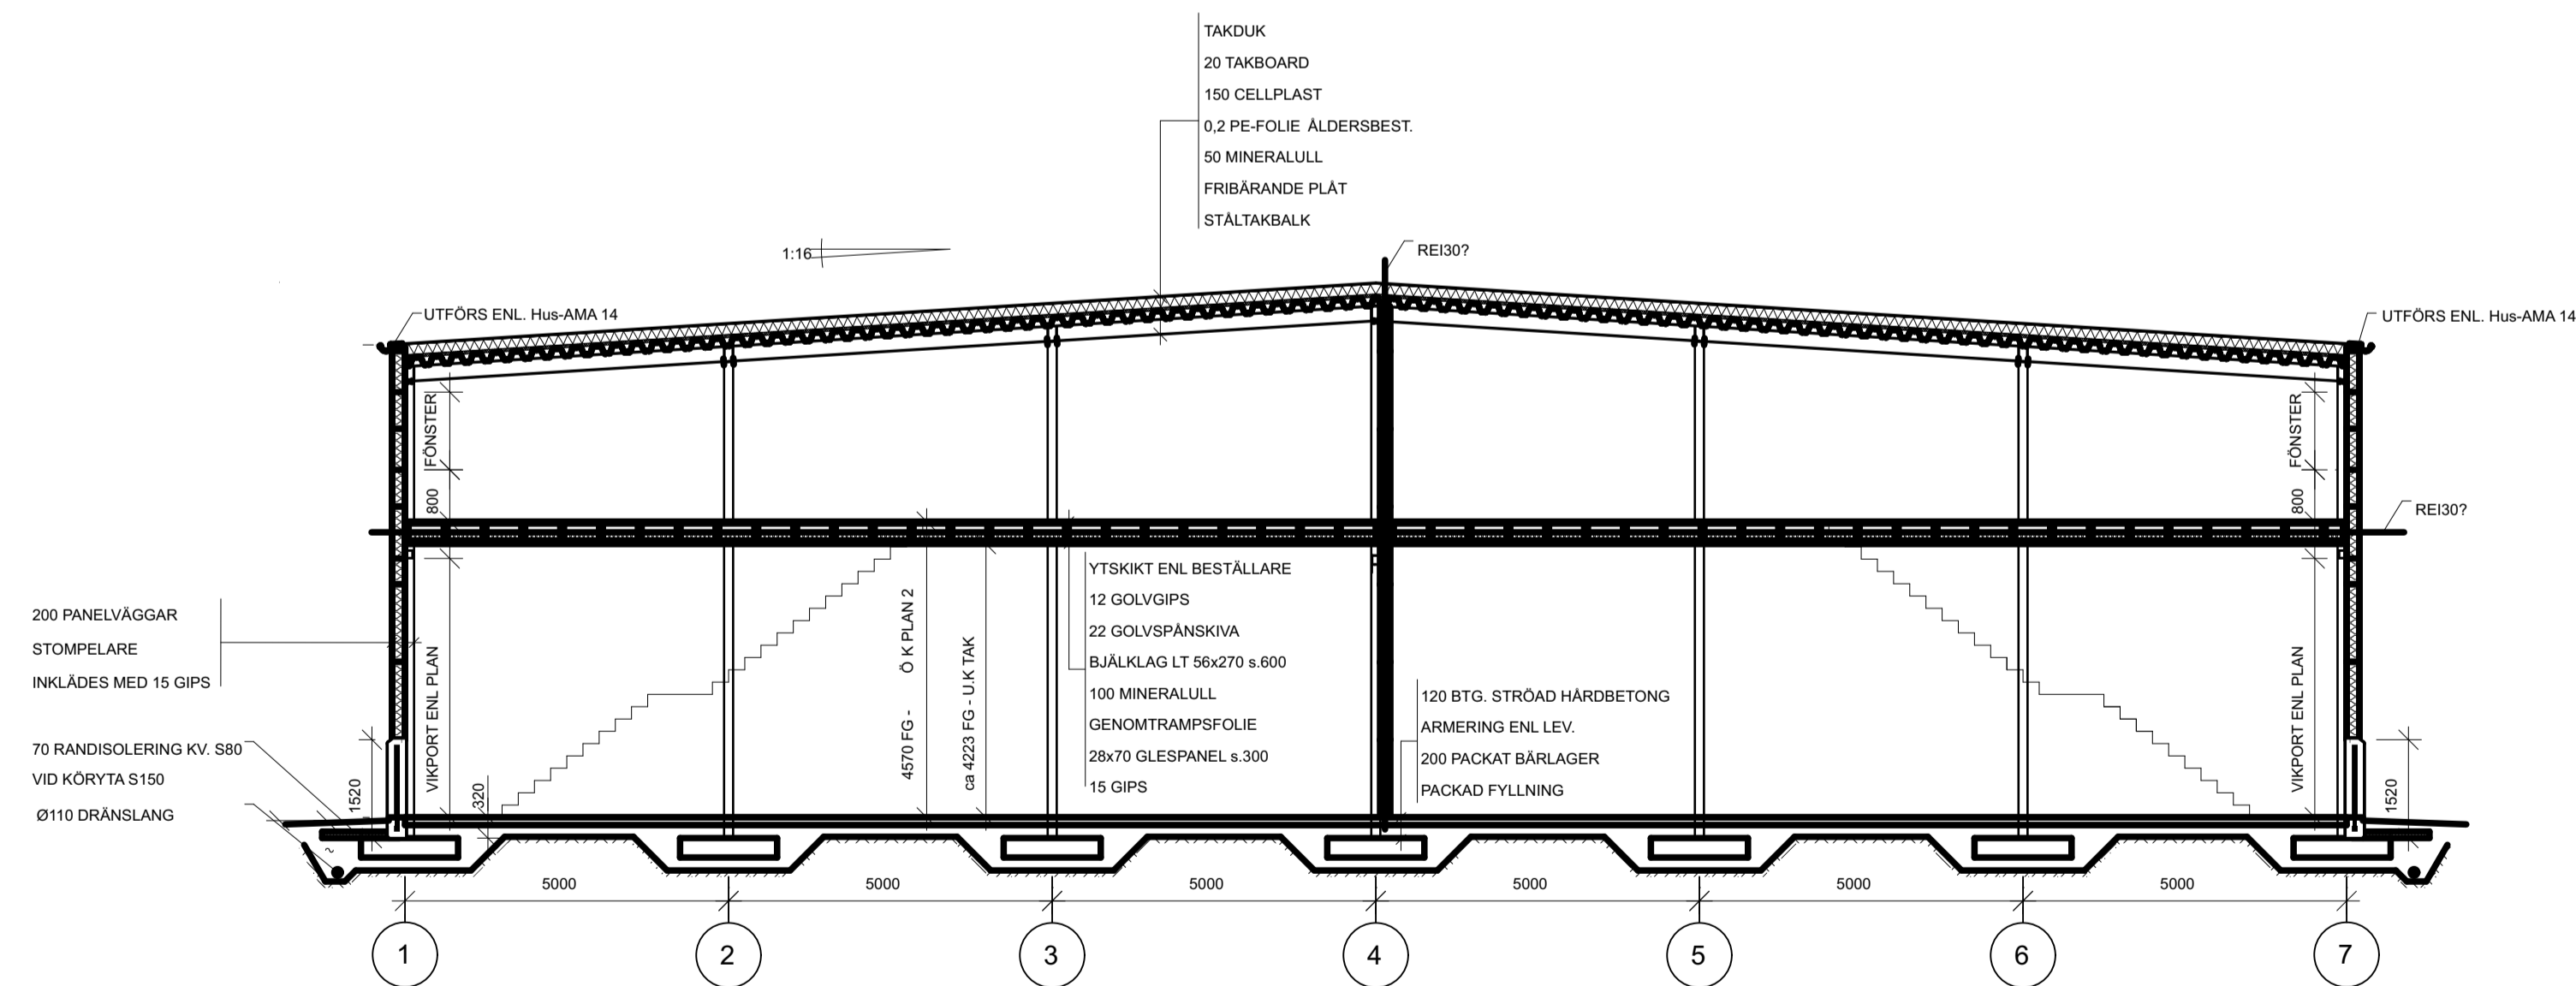

SKALA 1:100



BET	ÄNDRING AV/SER	DATUM	Sign.
BYGGLOVSHANDLING			
Kolven 5			
A	ARKKAS ARKITEKTER		
K			
V			
E			
LUPPDRAG NR	RITAD AV	HANDLÄGGARE	
#P/n	JK	JK	
DATUM	ANSVARIG		
2021-09-03	J KASTBERG		
KV KOLVEN 5, VARBERG			
NYBYGGNAD AV LAGERHALL			
SEKTION A-A			
SKALA A1	NUMMER	BET	
1:100	A-40-2-110		