
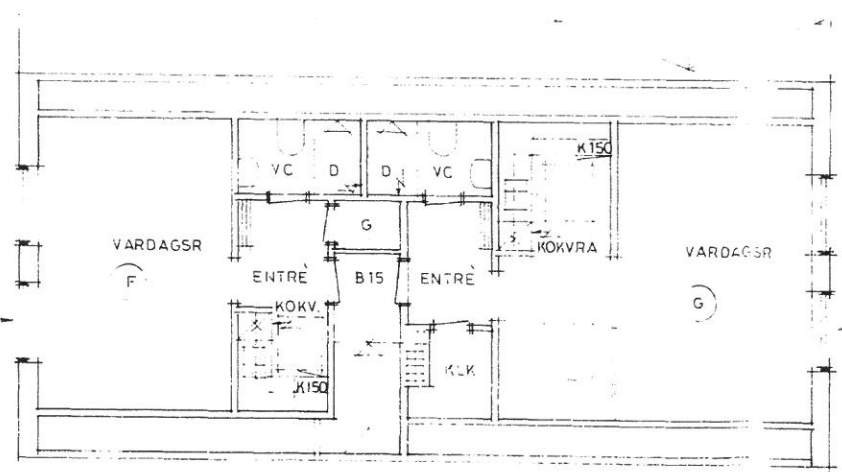


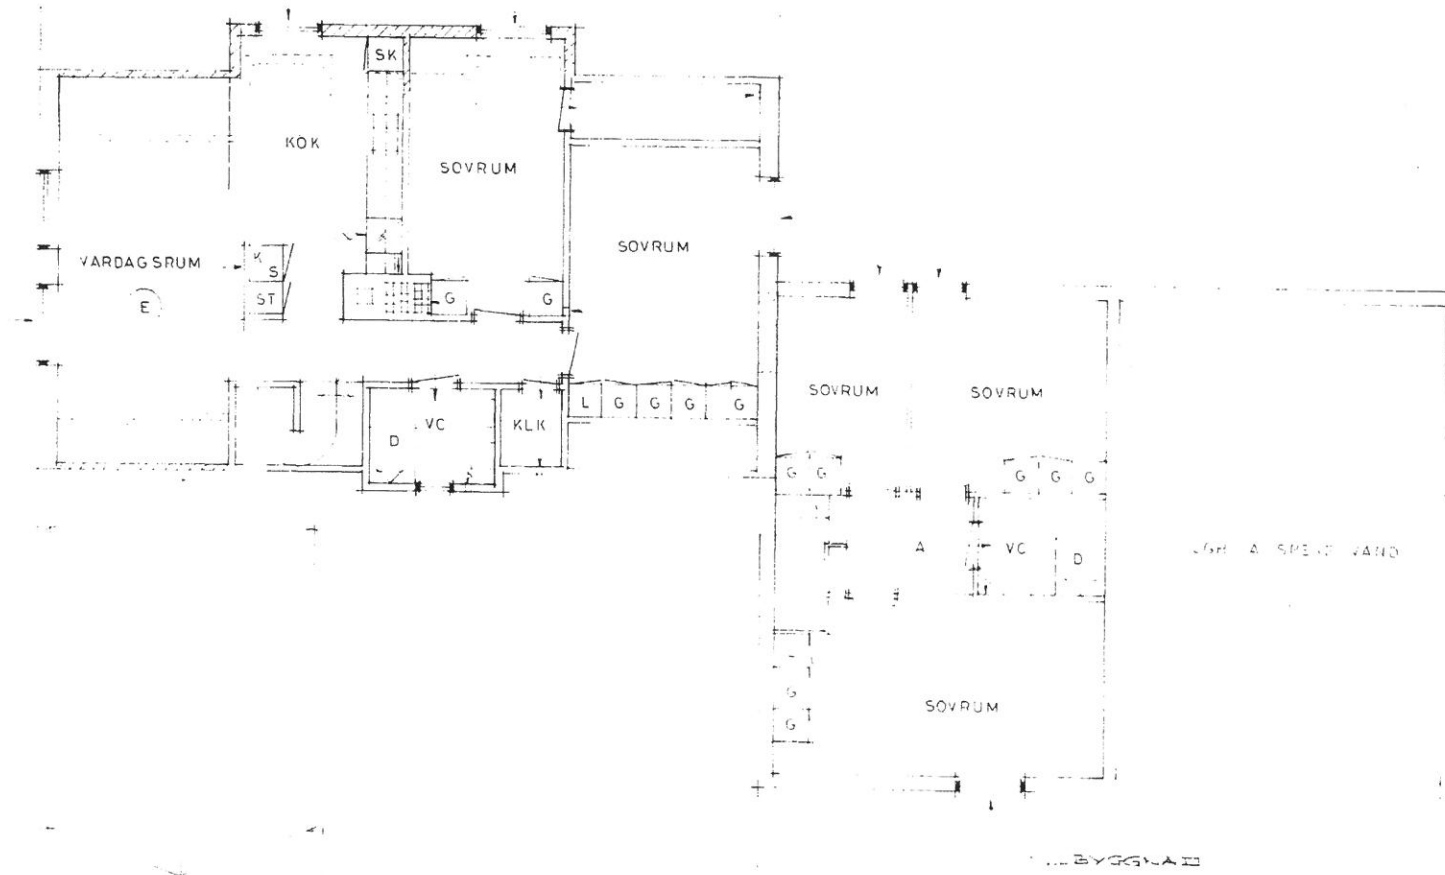


PLAN 2

- BEF VÄGG
- NY VÄGG
- VÄGG SOM RIVES
- PLANERAD VÄGG


013210

GB OMB-k
9340/19221


TVÅÅKER 19-9
FÖRSLAG OM- OCH TILLBYGGNAD
FLERBOSTADSHUS 8 LGH

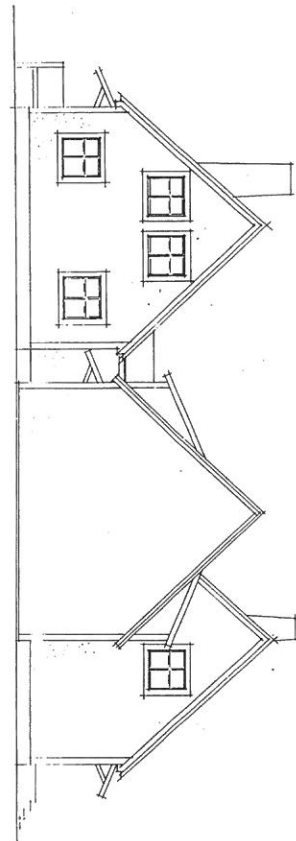


87.
1973-04 1973-05
1978.87
TJÄCKER 19.12
Förslag nybyggnad 2 lgh
Skala 1:100
87-03-04

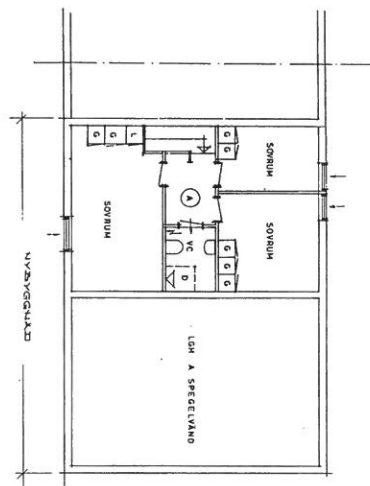


PLAN 1.
TJÄCKER 19.12
Förslag nybyggnad 2 lgh
Skala 1:100
87-03-04

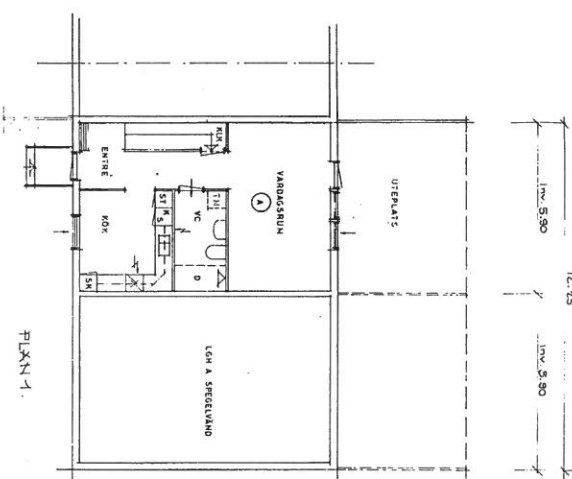


PLAN 2.
TJÄCKER 19.12
Förslag nybyggnad 2 lgh
Skala 1:100
87-03-04

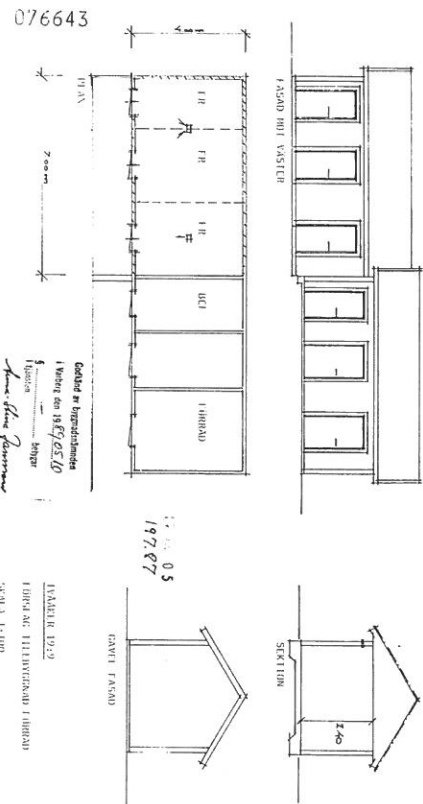


076643
1973-04 1973-05
1978.87
Skala 1:100
87-03-04

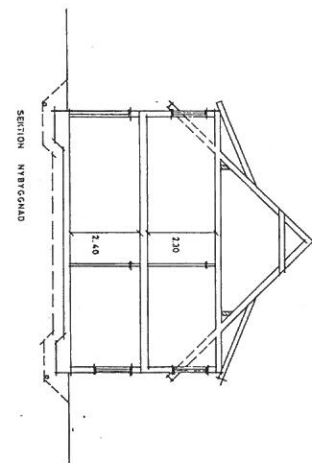


TJÄCKER 19.12
Förslag nybyggnad 2 lgh
Skala 1:100
87-03-04

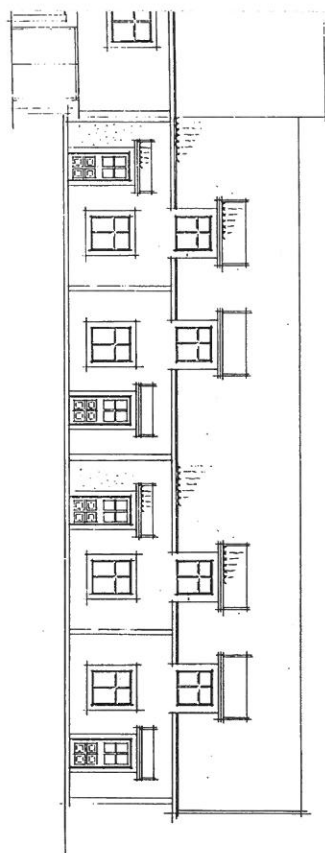

FASAD MOT SÖDÖST
TJÄCKER 19.12
Förslag nybyggnad 2 lgh
Skala 1:100
87-03-04

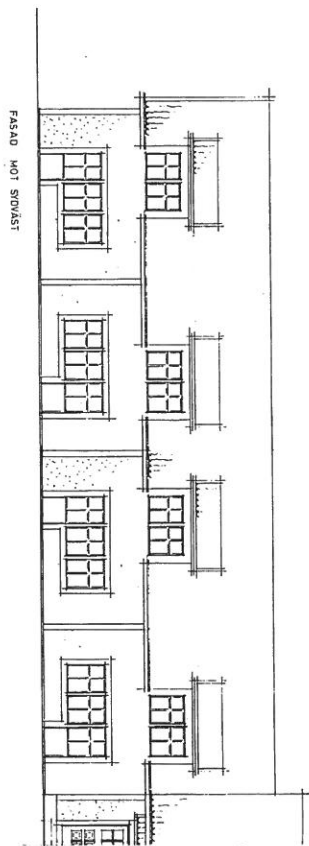

TJÄCKER 19.12
Förslag nybyggnad 2 lgh
Skala 1:100
87-03-04

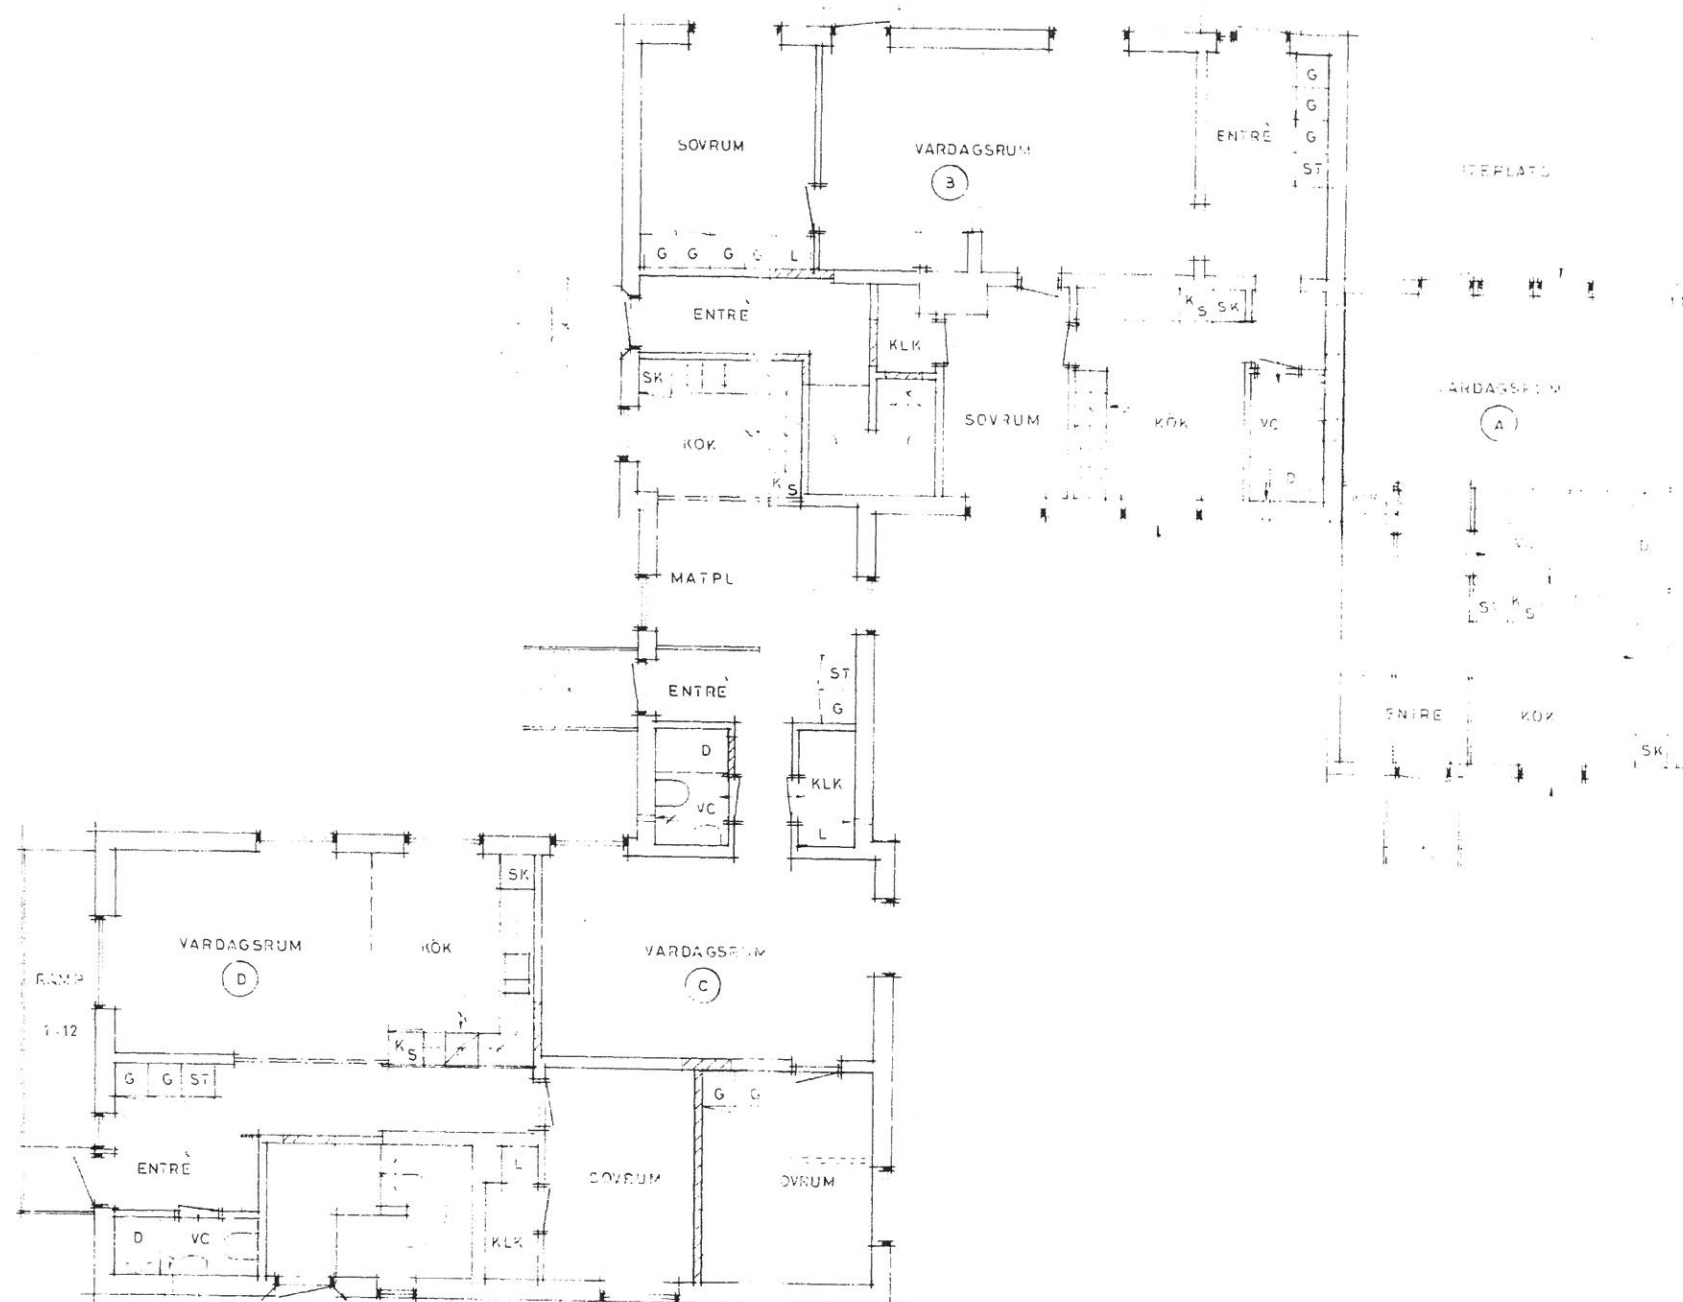


BOTTENPLAN

- BEF. VAGG
- NY VAGG
- VAGG SOM RIVES
- NY BALK
- PLANERAD VAGG

Therese Andersson
017209

31.01.77	TVÅÅKER 19.9 FÖRSLAG OM- OCH TILLSYGGNAD FLERBOSTADSHUS 8 LGH BOTTENPLAN SKALA 1:100
-----------------	--

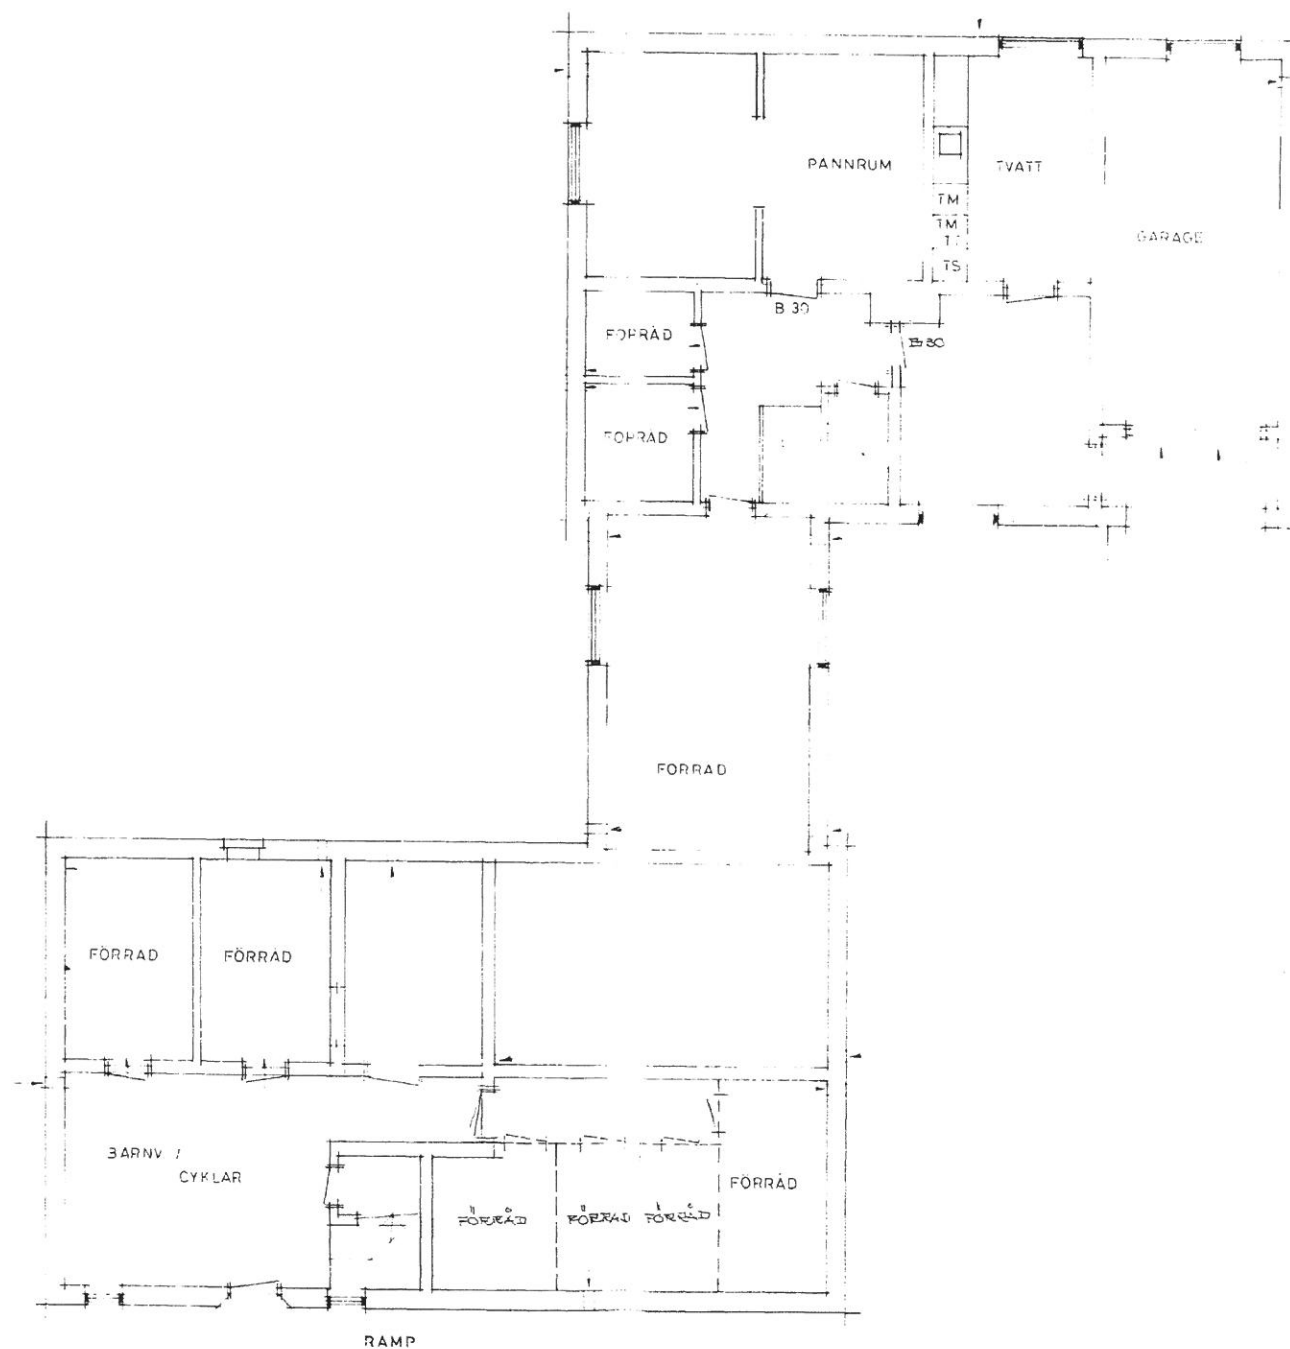

KALLARPLAN

627 84-09-26

Ture Andersson

886.84

013208

886.84

DB OMB- 03-0-1522	REV. ALLM. 86-10-29 TVÅÅKER 19:9 FÖRSLAG OM OCH TILLBYGGNAD FLERBOSTADSHUS 8 LGH KALLARPLAN SKALA 1:100
------------------------------	--