
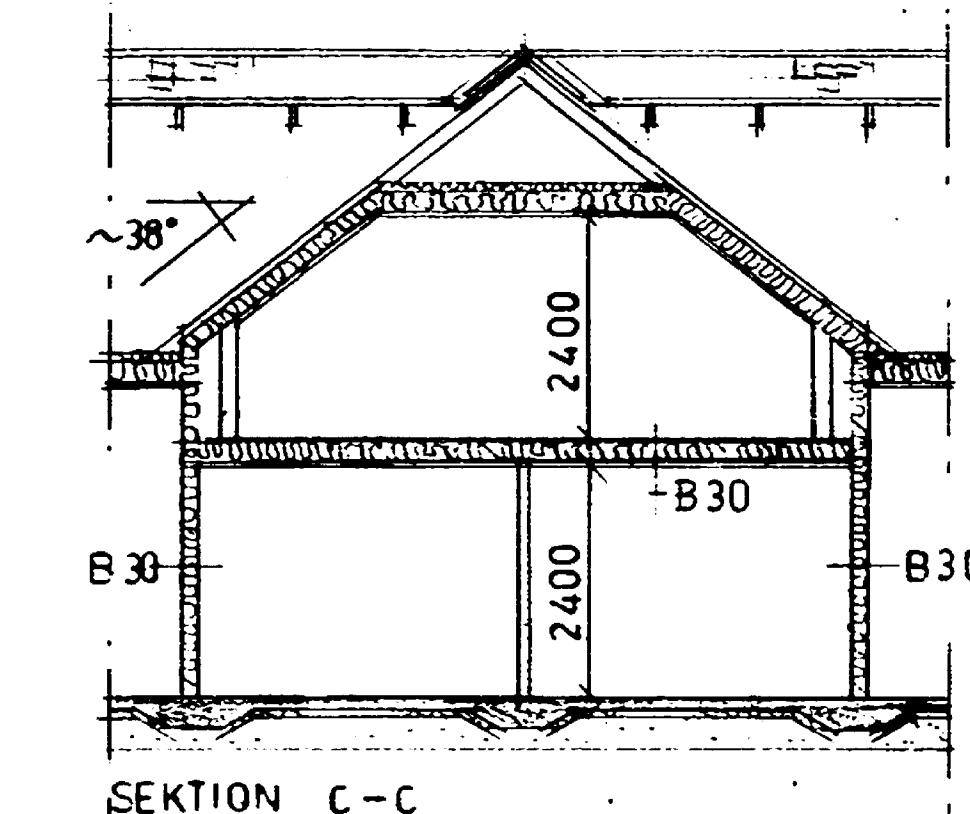
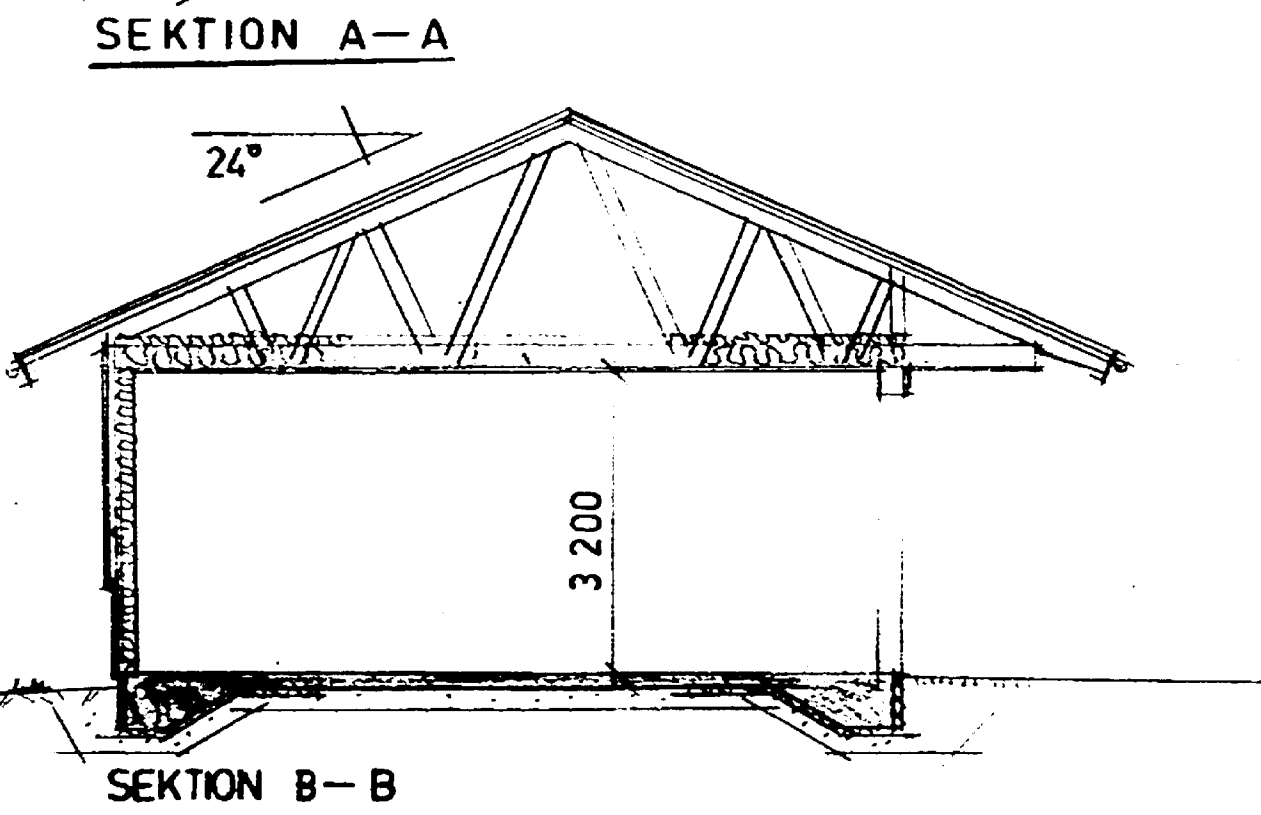
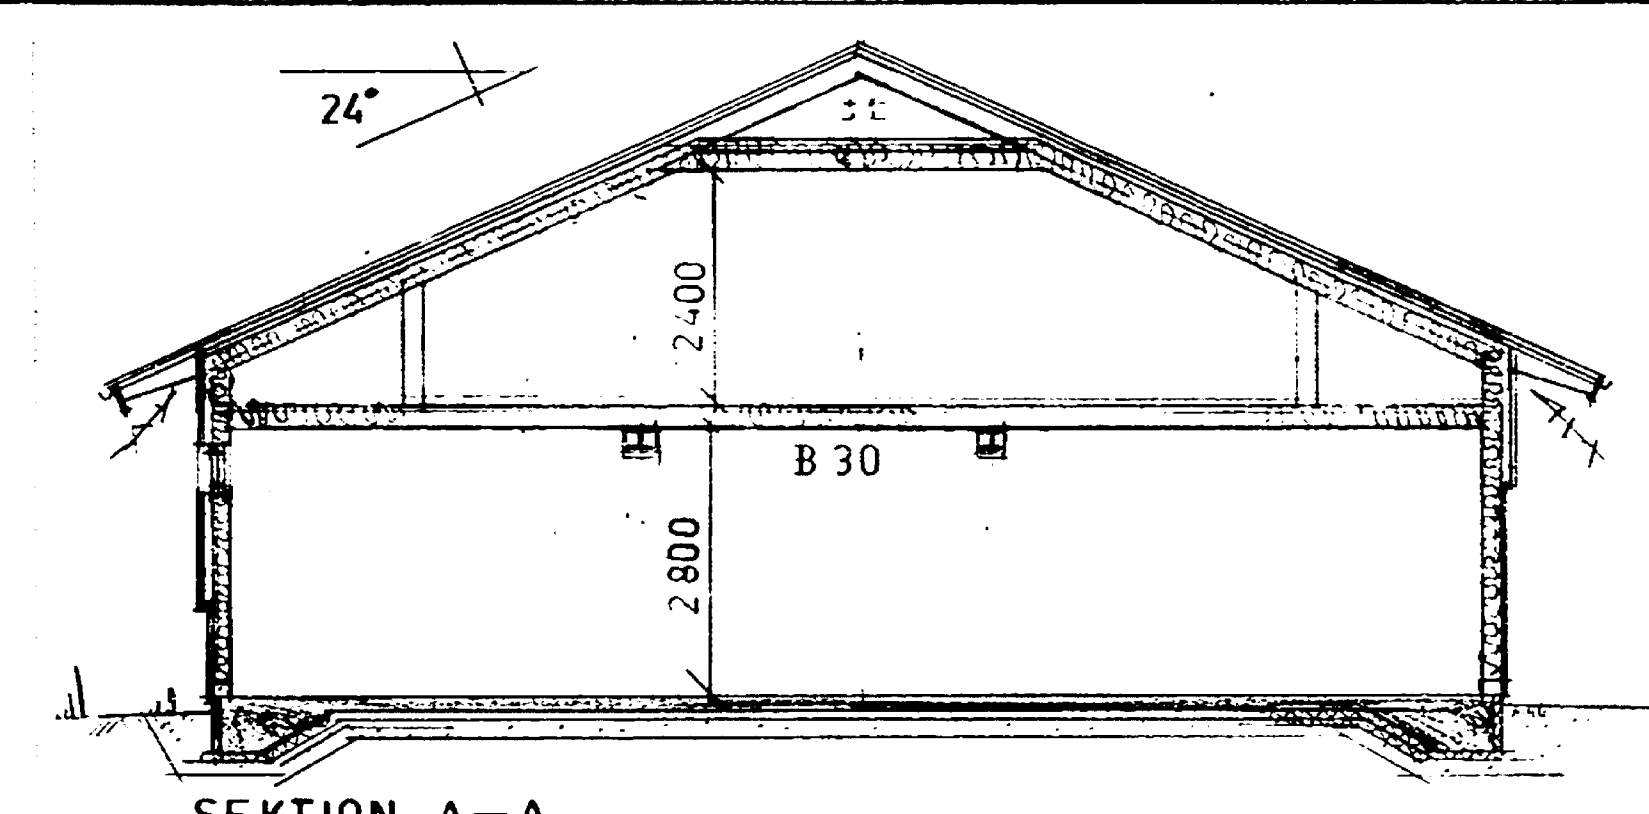


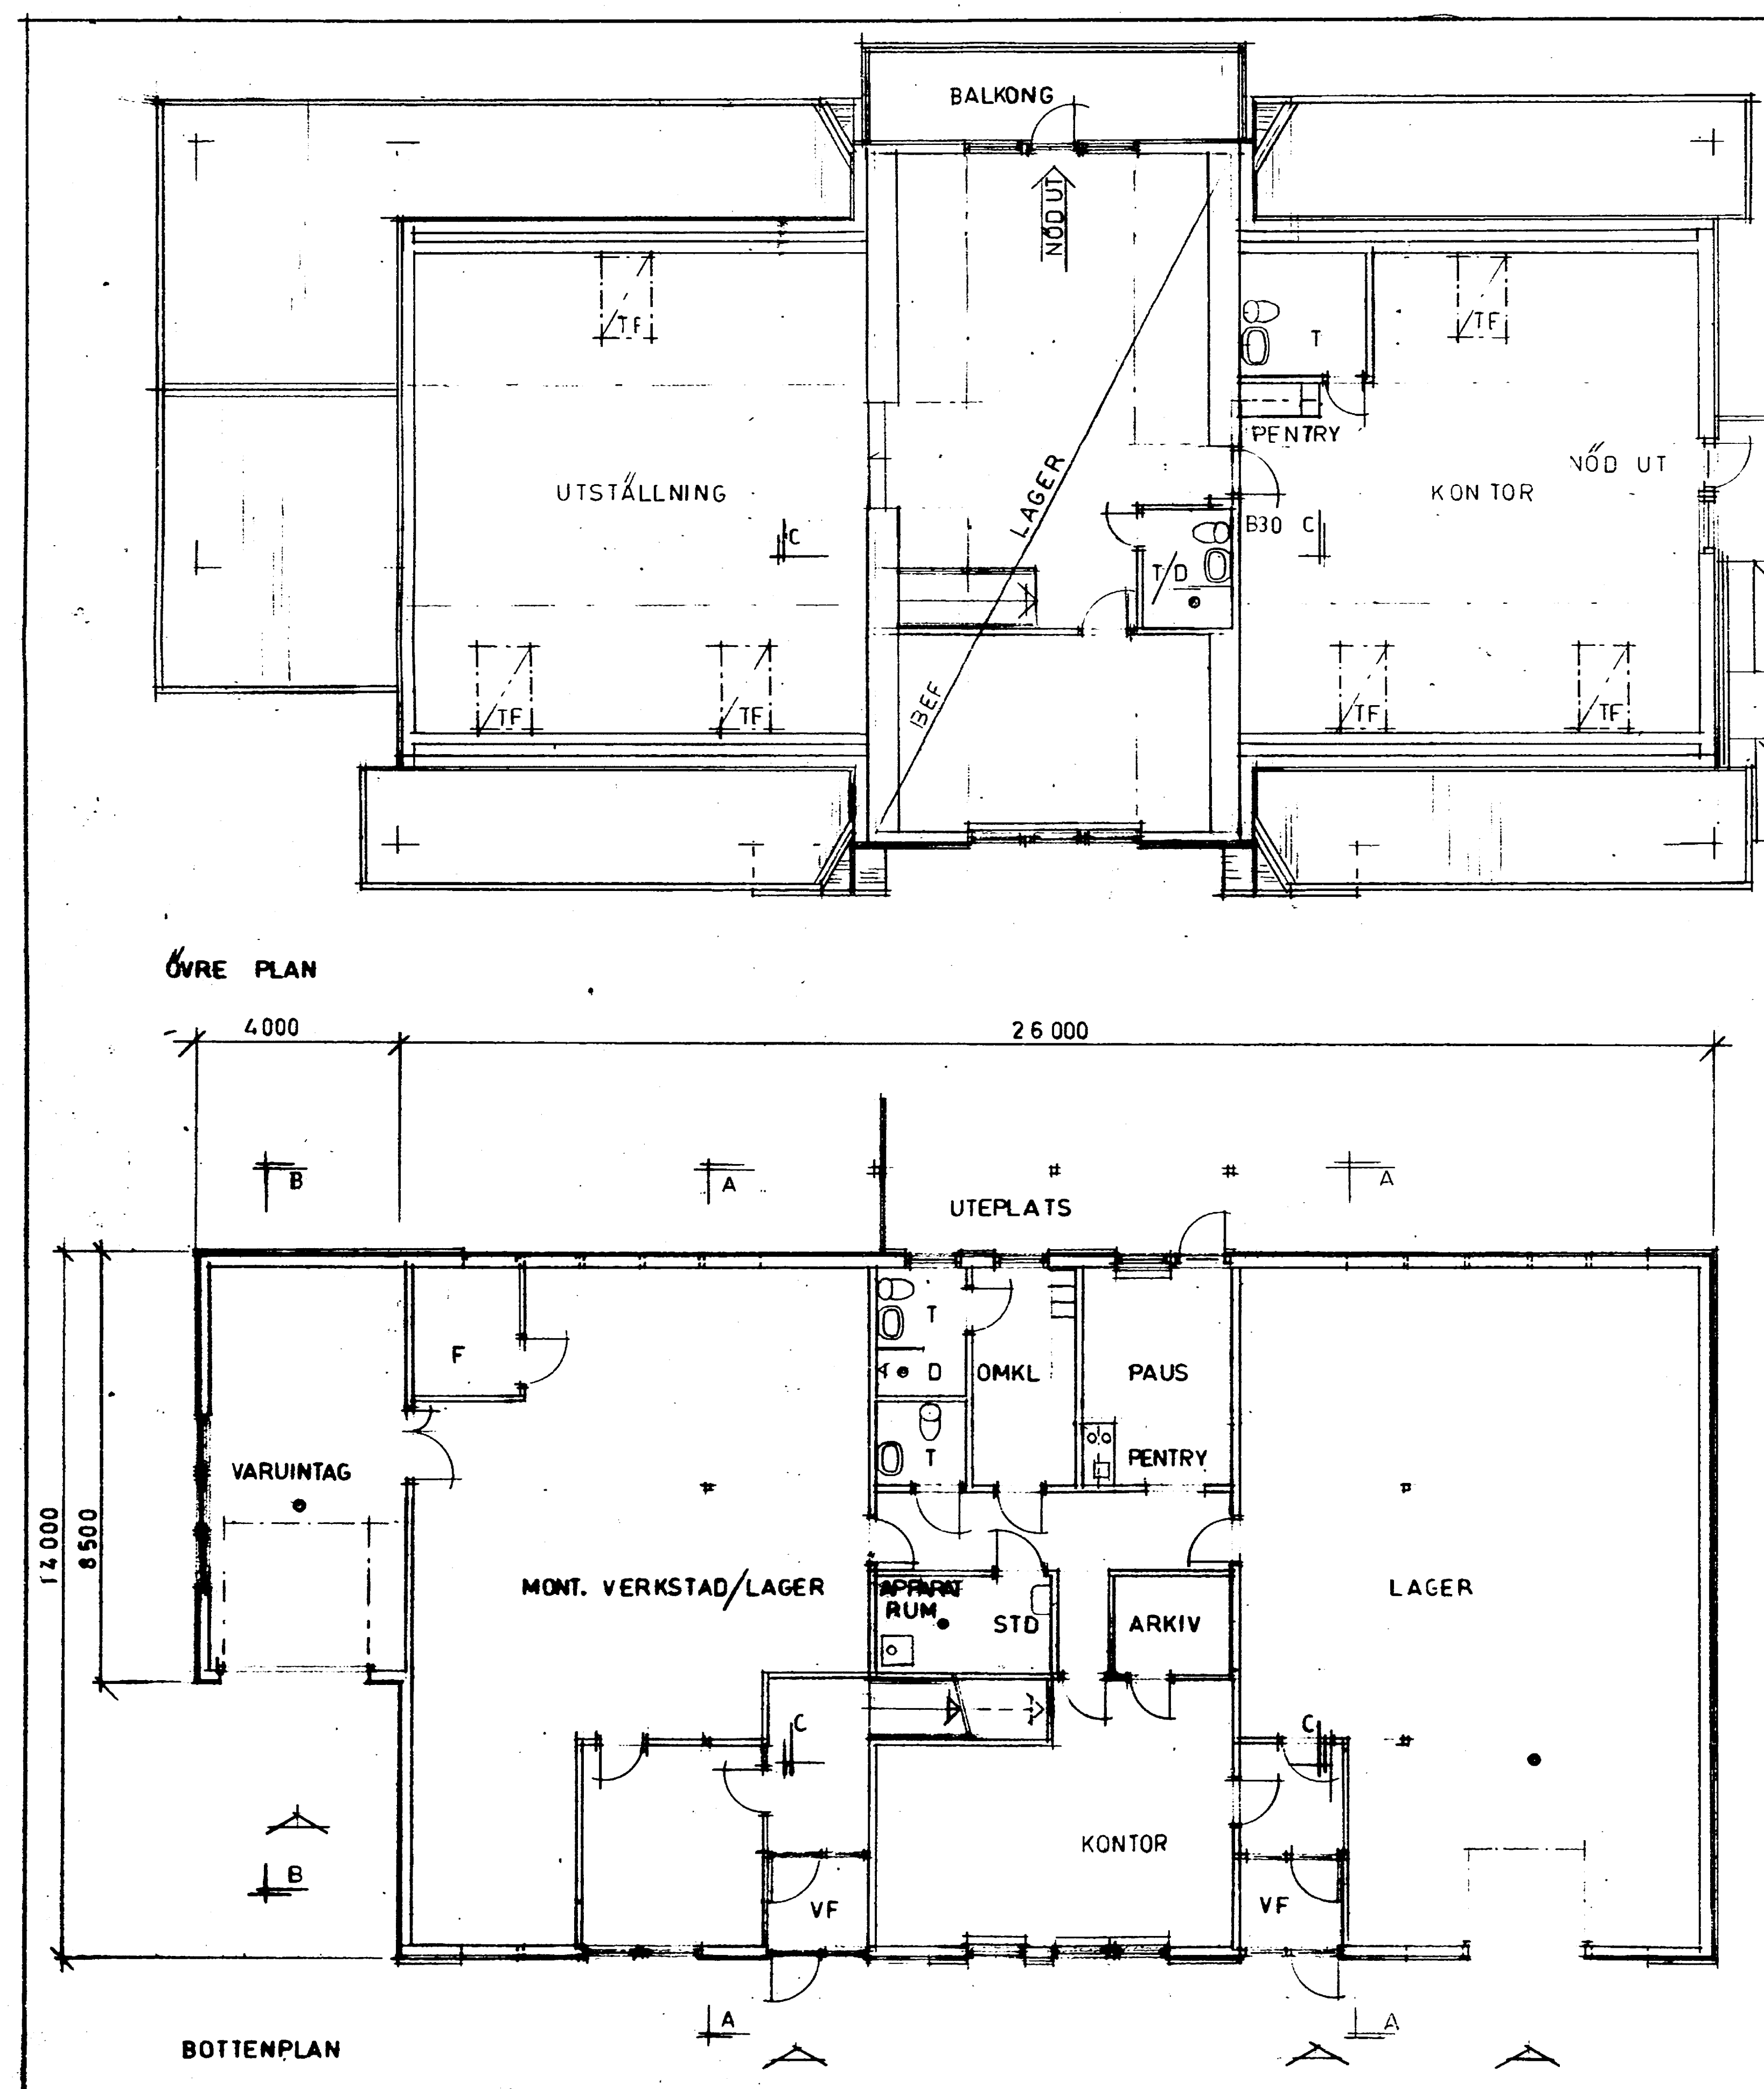

GODKÄNNES
2/2 1983
BYGGNADSNÄMNDEN
VARBERGS KOMMUN

ÖVERGIVNINGEN I VÄRDE
Ankom
91-04-29
28.87

F	B-PLAN	91-04-15
E	B-PLAN	91-03-07
D	INREDN. ÖVRE PLAN A-A	89-02-13
C	TRAPPA	87-12-10
B	SEKTION A-A	87-05-25
A	ÖVRE PLAN	87-05-15

MEKANISK VENTILATION

BYGGPROJEKTERING
0430/259 49
MELLBYSTRAND DEN 1982-03-24

JÄRNET 4 VARBERGS KOMMUN
STIG ANDERSSON
NYBYGGNAD VERKSTAD, LAGER, KONTOR
PLANER & SEKTIONER
SKALA 1:100
A 1

FILMNR: 283

MICROBOX

122993

24x