


• RITNING • TILL • NYBYGGNAD •  
 • Å • STADSÄGAN • N<sup>o</sup> 726 • A • KV • TÄPPAN •  
 • FALKENBERG •  
 15 10 mars

Apparition

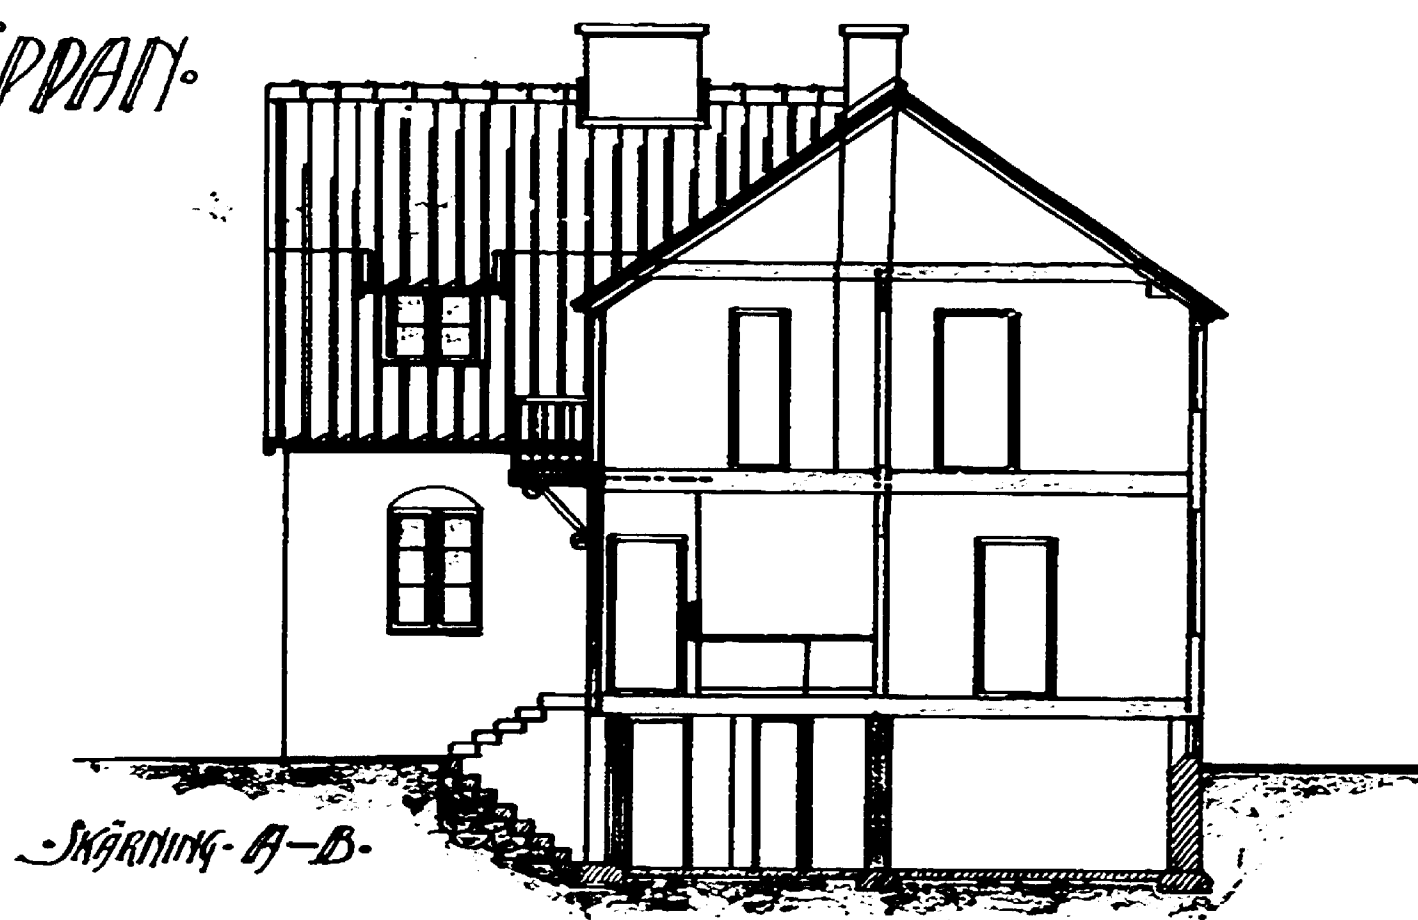

• FÄRD-MET ÖSTER •




• FÄRD-MET VÄSTER •




• FÄRD-MET SÖDER •




• FÄRD-MET NÖR •

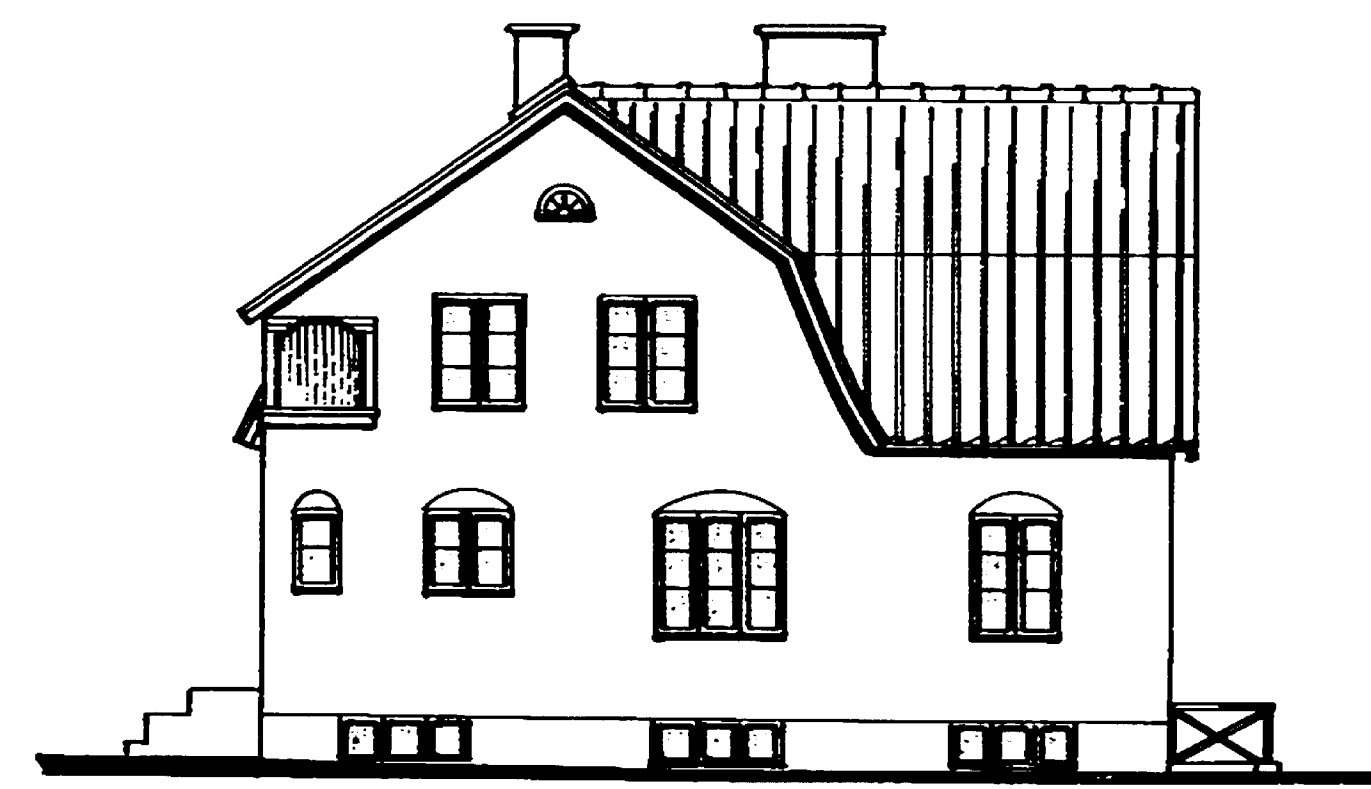


• FÄRD-MET VÄSTER •

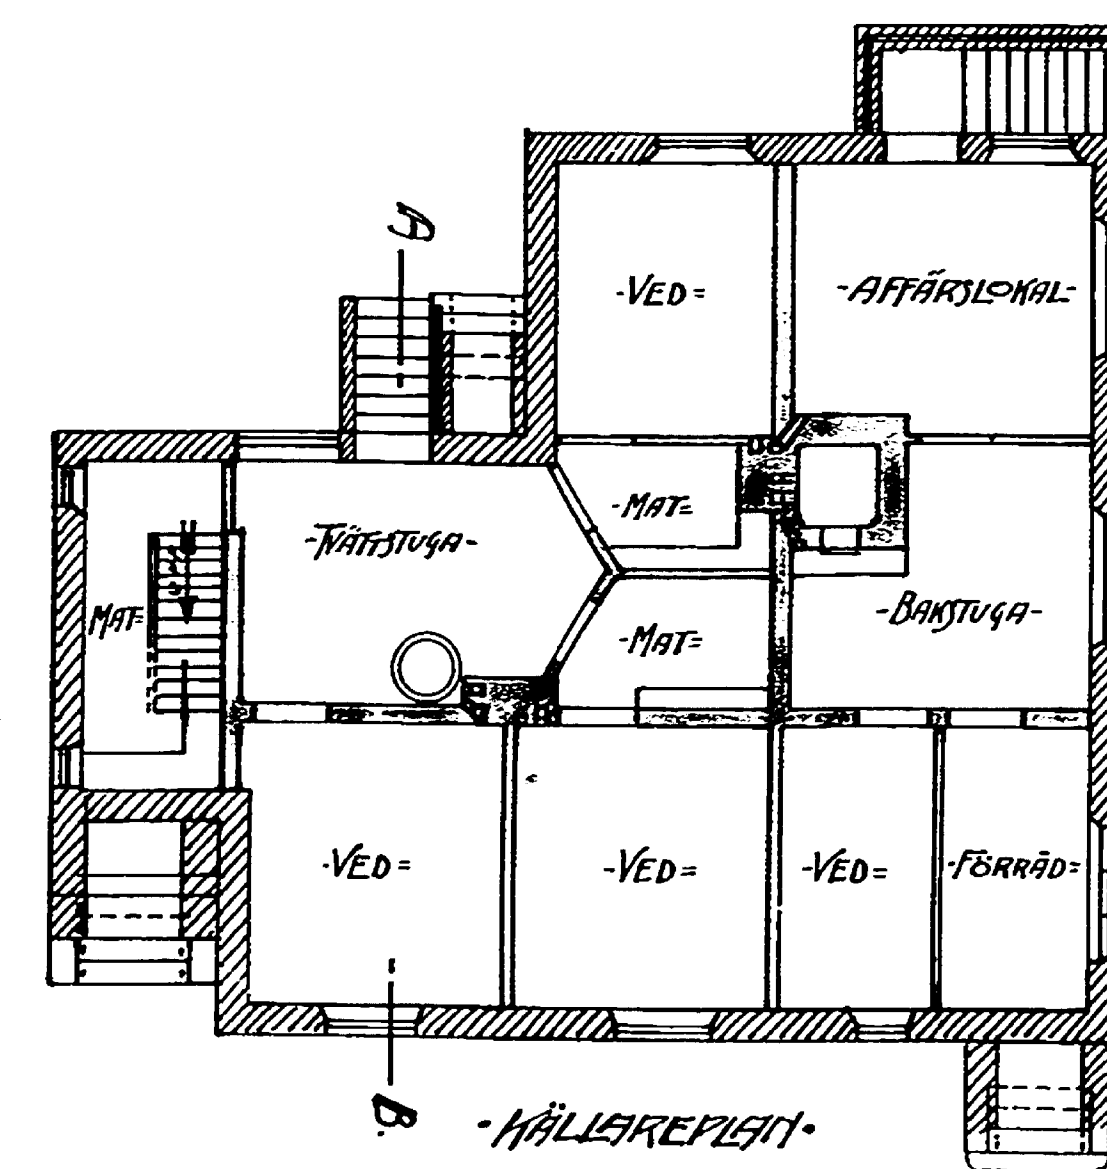

• HÄLLERPLÅN •

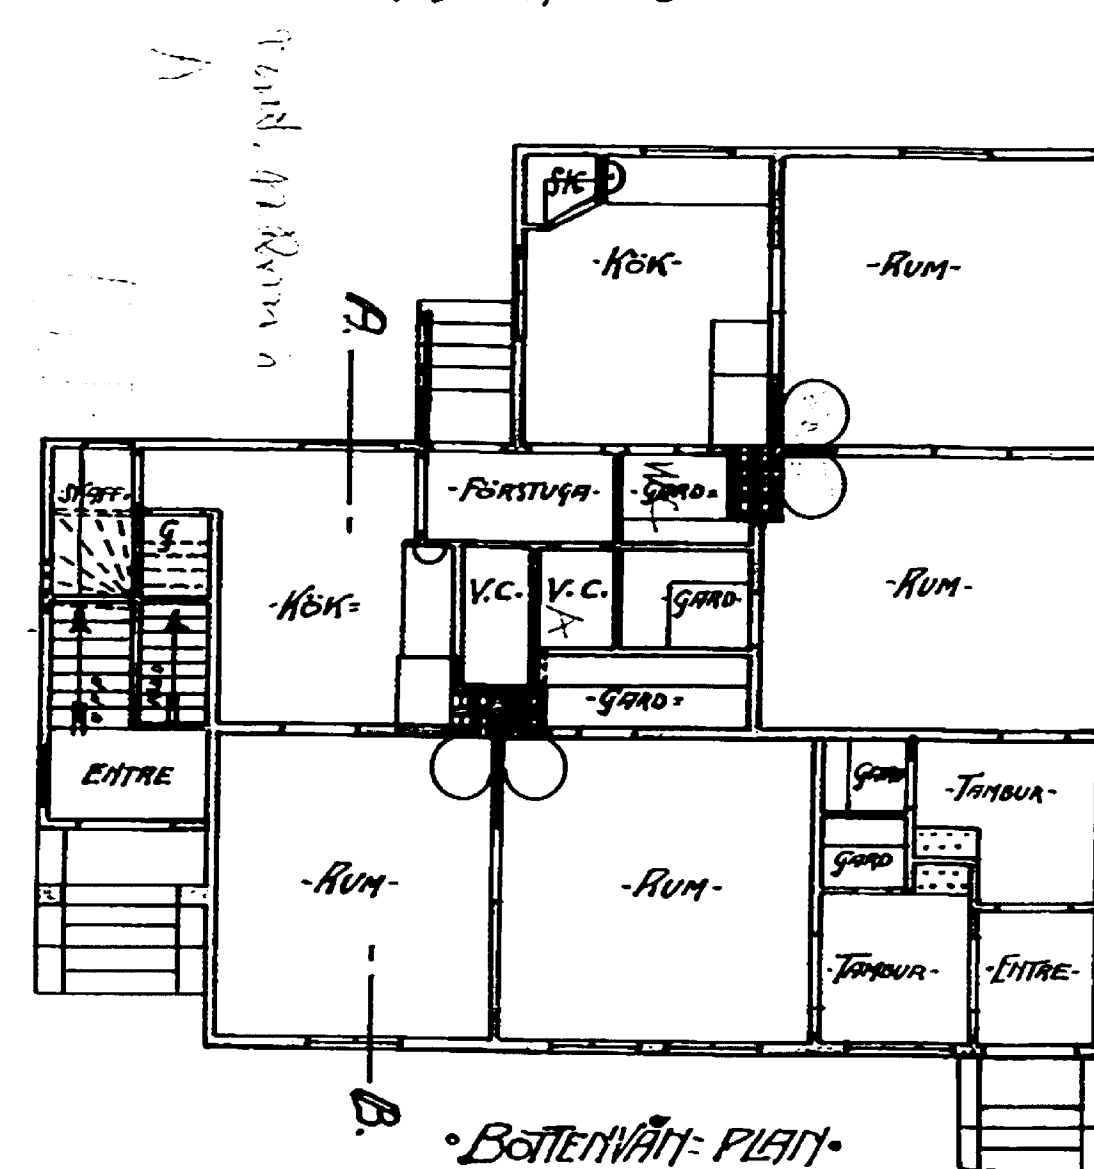

• BOTTENPLÅN •

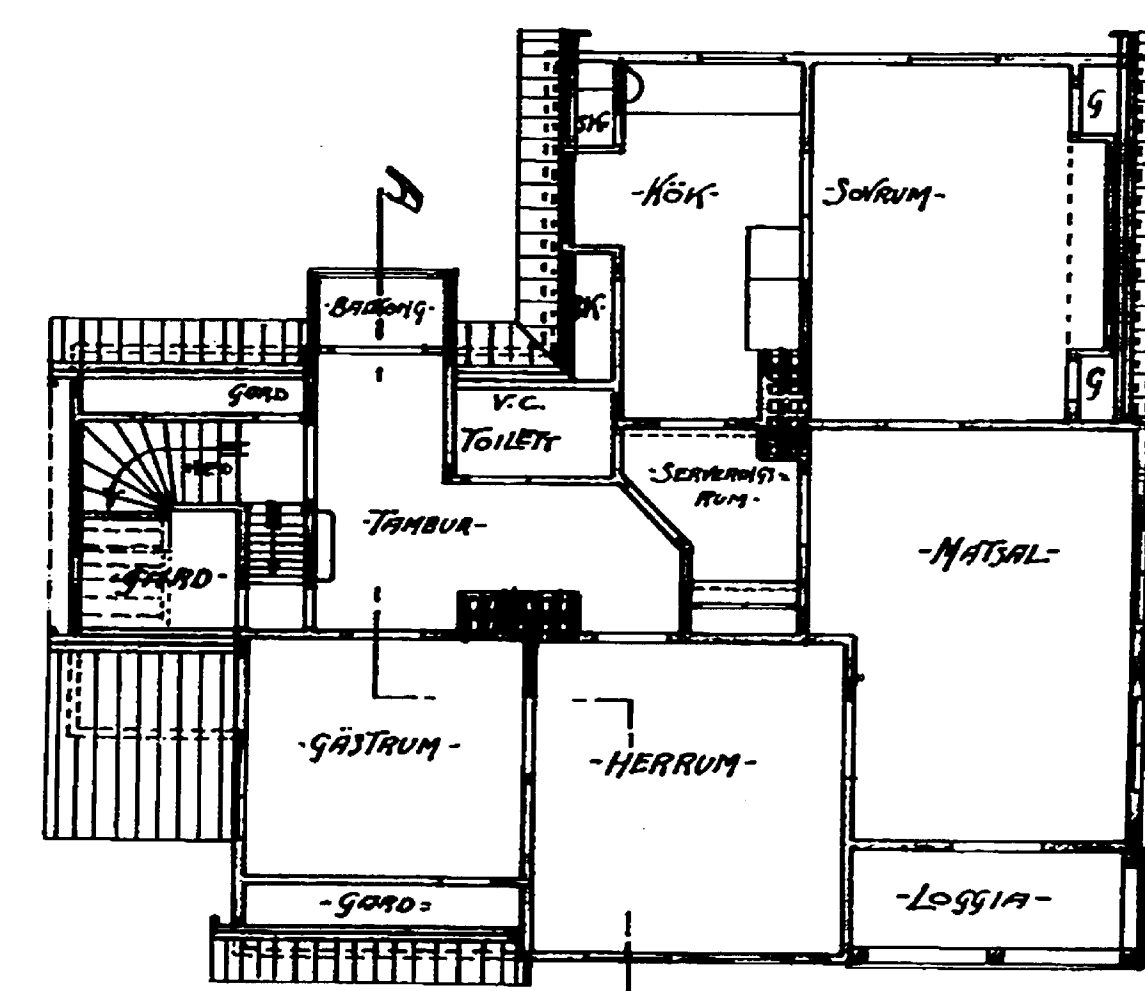

• VINDSVÅN •

035389

Falkenberg i Dec. 1924  
 FRIJSTEN & ANDERSSON

8/27