
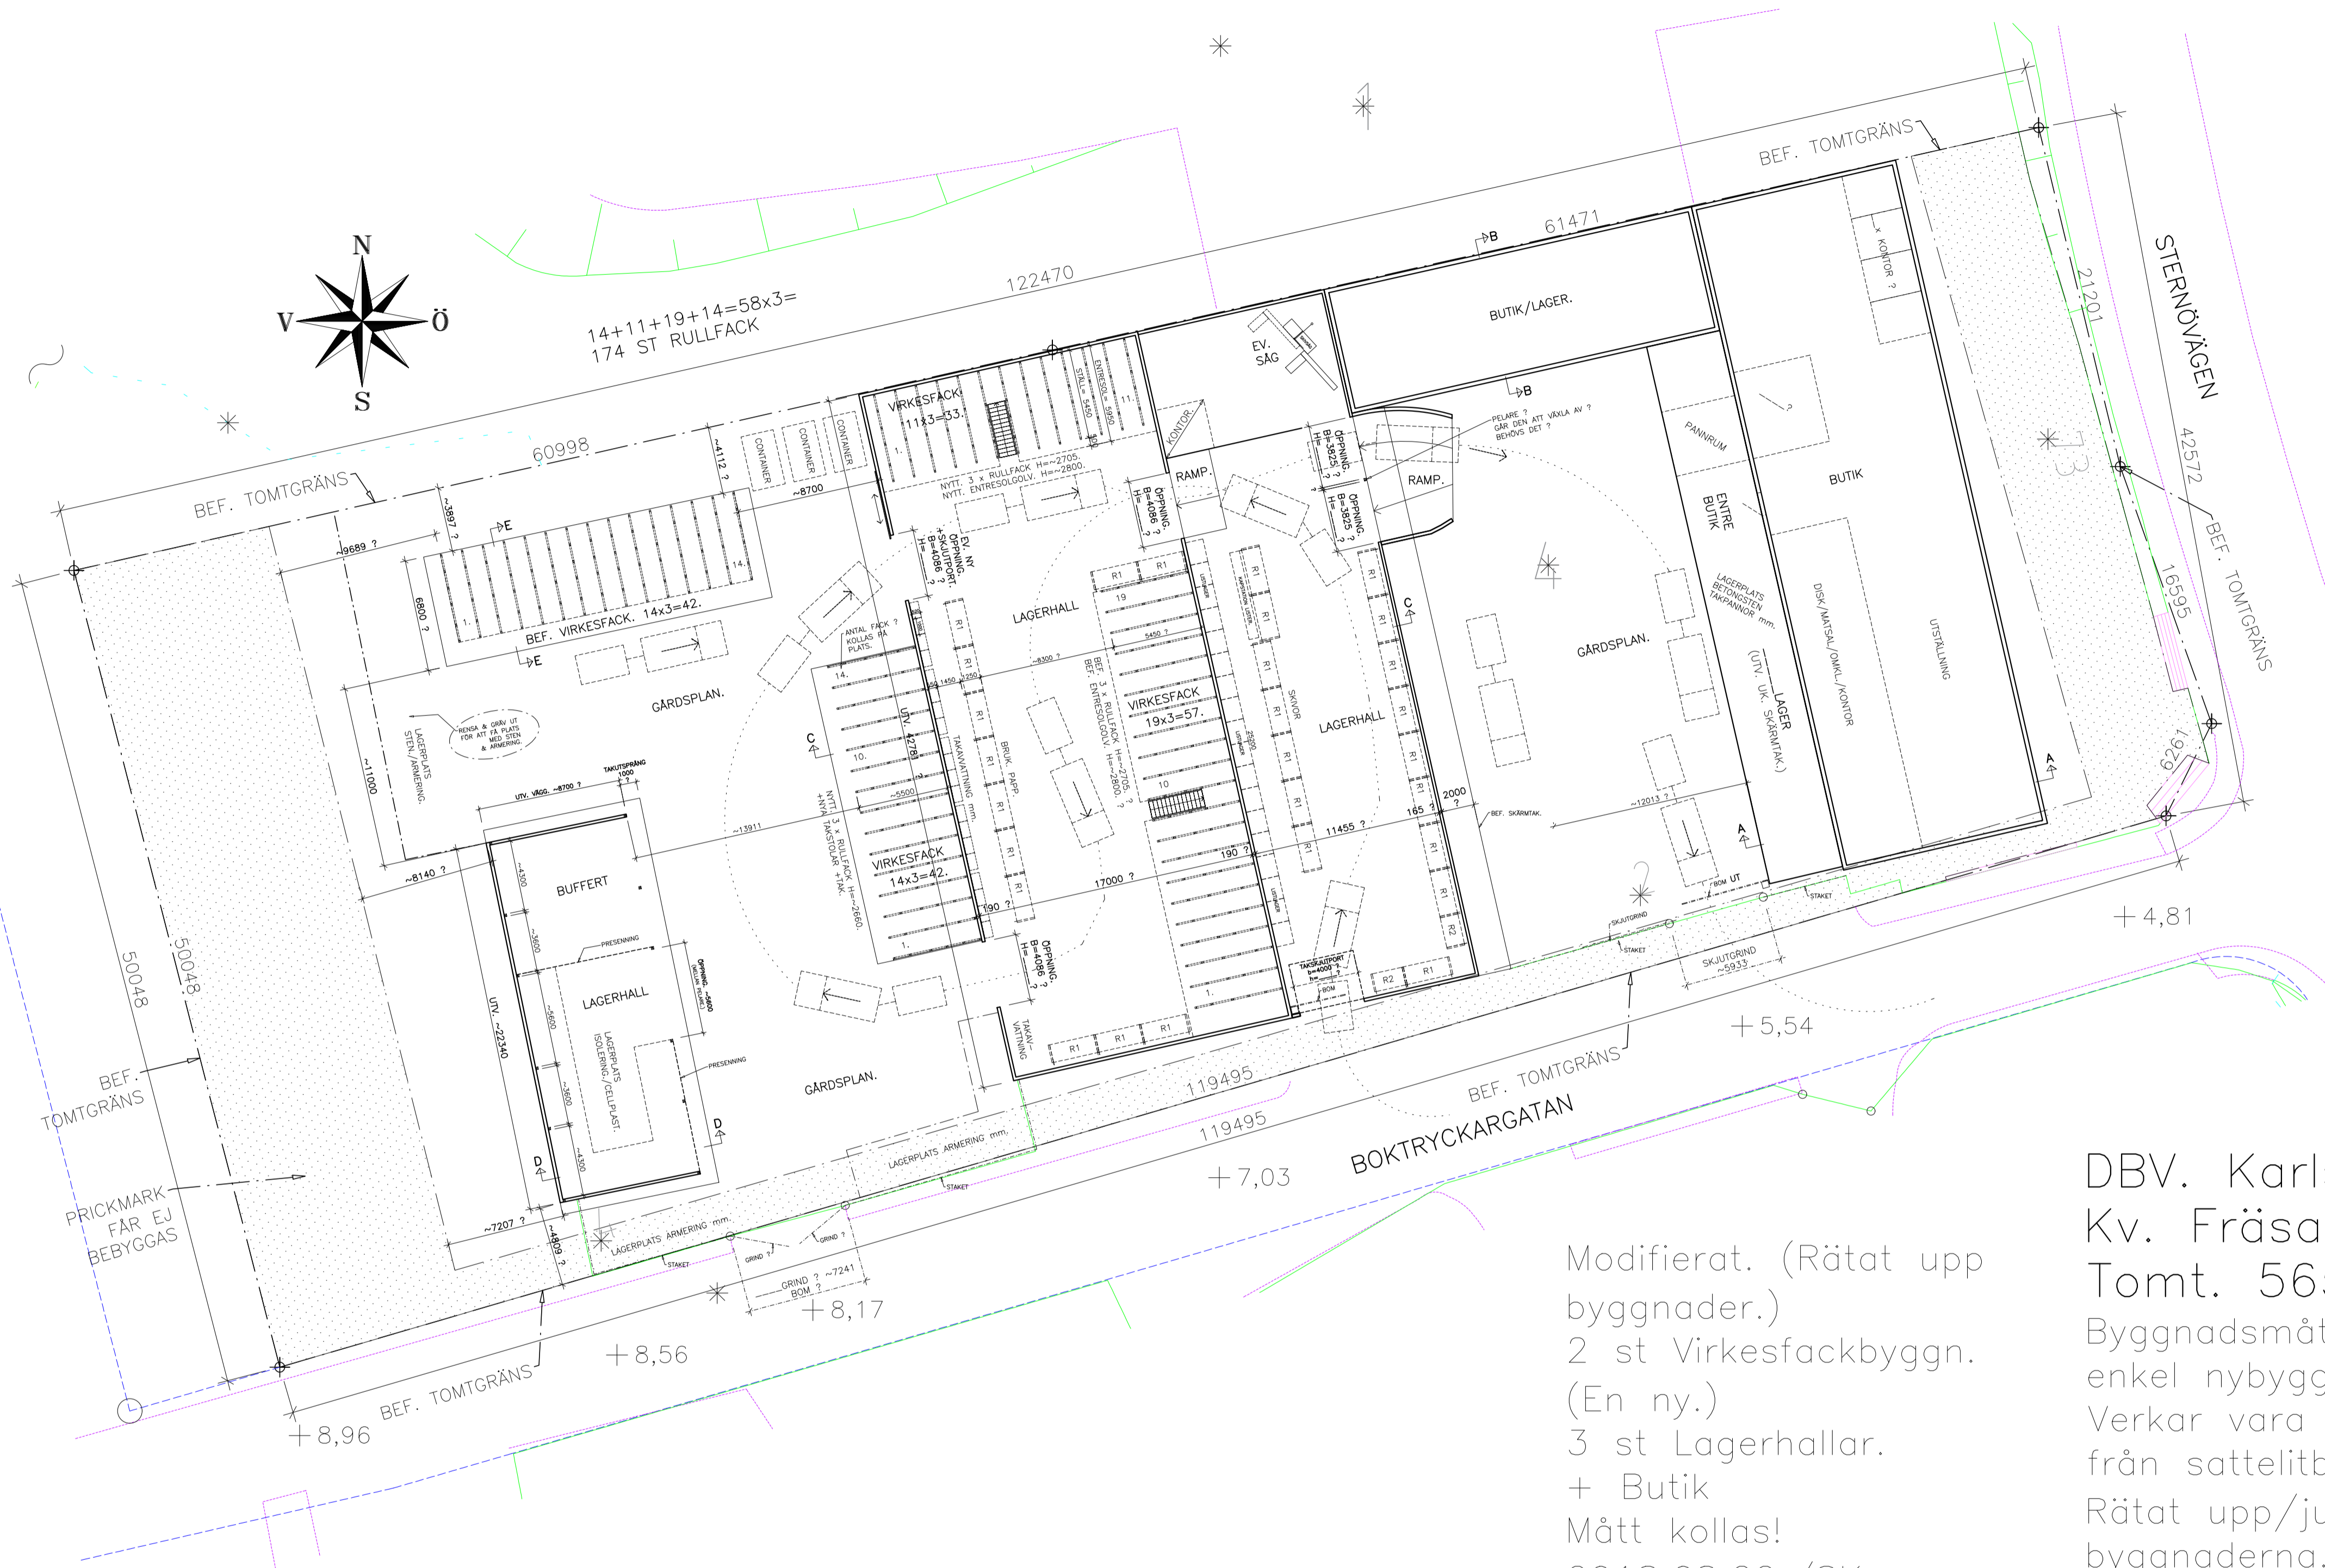


Den här ritning är utslutande för egendom, och får ej obehörigen användas, kopieras, föredras för eller utlämnas till annan person och ej heller utnyttjas för tillverkning till annan än oss. Överträdelse härav beivras med stöd av gällande lag.
DEROME BYGGVAROR AB

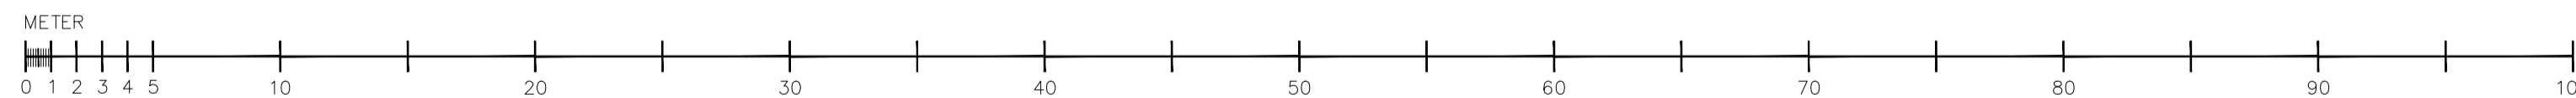

Modifierat. (Rätat upp byggnader.)
2 st Virkesfackbyggn.
(En ny.)
3 st Lagerhallar.
+ Butik
Mått kollas!
2018.08.22./SK

DBV. Karlshamn.
Kv. Fräsaren. 4
Tomt. 5654,6 m²
Byggnadsmått från enkel nybyggnadskarta. Verkar vara inmätt från satellitbilder!
Rätat upp/justerat byggnaderna.
2018.08.22./SK.

REV.	ANT	ÄNDRINGEN AVSER	DATUM	SIGN
-	-	-	-	-
FÖRHANDSKOPIA			18.08.30.	
Derome Derome Byggvaror				
BJURUMSVÄGEN 14 43287 VEDDIGE TEL. 0340-666500 FAX. 0340-666460				
RITAD/KONSTR AV	GRANSKAD AV			
SK	SK			
ORT/DATUM/UNDERSKRIFT				
SUNE KARLSSON				
OBJEKT				
DBT FASTIGHETER SYD AB. 556487-3114. 432 87 VEDDIGE. FRÄSAREN 4. KARLSHAMN KOMMUN OMRÅDEPLAN. MED JUSTERADE MÅTT PÅ BYGGNADER. (ca: mått./SK.)				
OBJEKTSNR:				

SKALA	RITNINGNUMMER		REV.	
A1. 1:250 A3. 1:500	A-40.1-003		-	