LANTMÄTERIMYNDIGHETEN
Varbergs kommun

A4L

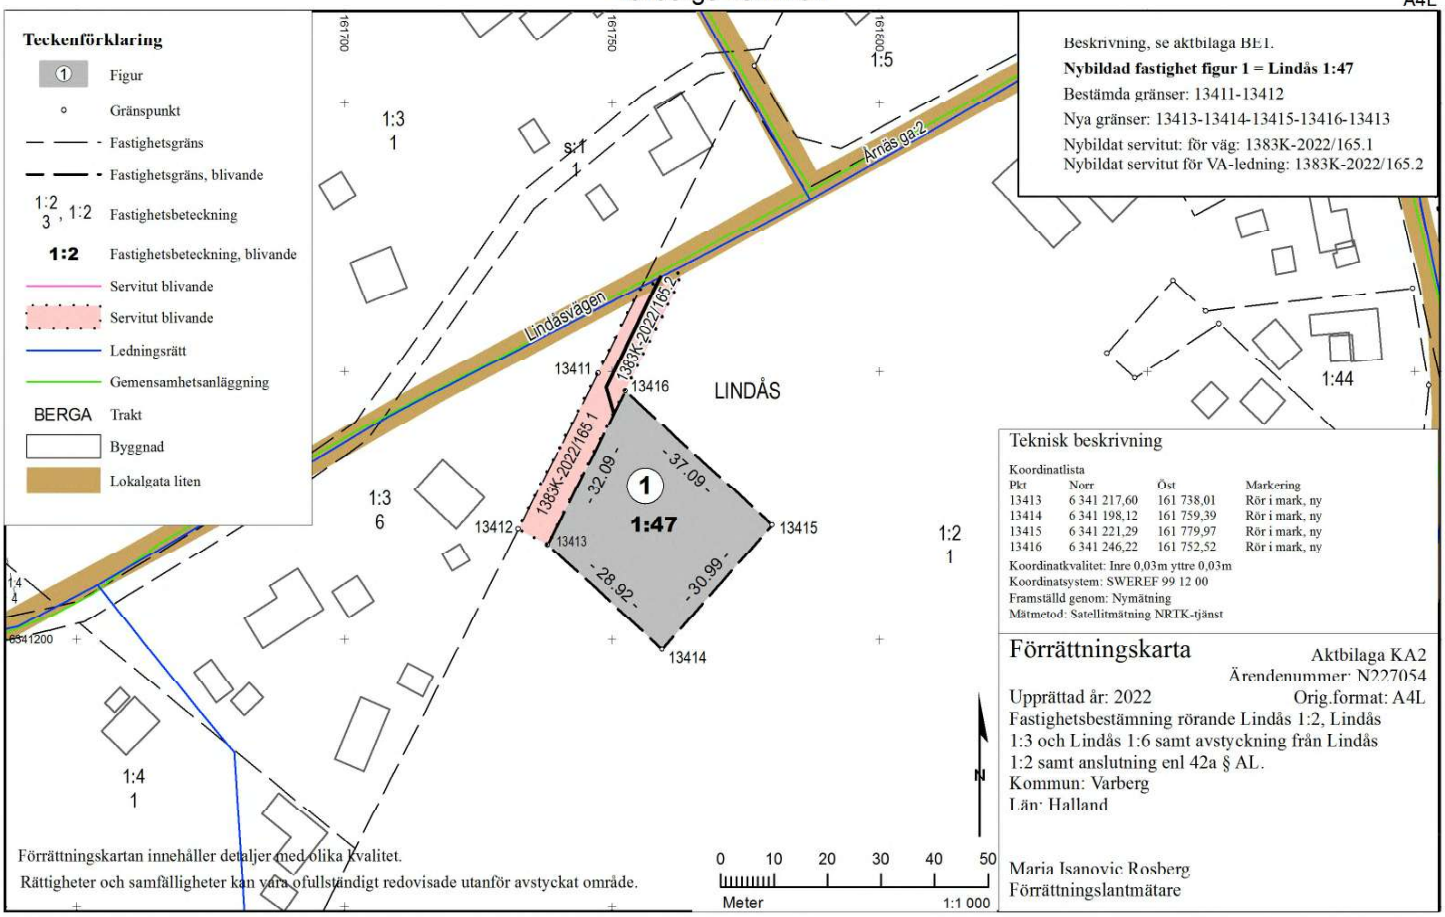

Beskrivning, se aktbilaga BE1.

Nybildad fastighet figur 1 = Lindås 1:47

Bestämda gränser: 13411-13412

Nya gränser: 13413-13414-13415-13416-13413

Nybildat servitut: för väg: 1383K-2022/165.1

Nybildat servitut för VA-ledning: 1383K-2022/165.2

Teknisk beskrivning

Koordinatlista

Pkt	Norr	Öst	Markering
13413	6 341 217,60	161 738,01	Rör i mark, ny
13414	6 341 198,12	161 759,39	Rör i mark, ny
13415	6 341 221,29	161 779,97	Rör i mark, ny
13416	6 341 246,22	161 752,52	Rör i mark, ny

Koordinatkvalitet: Inre 0,03m yttre 0,03m

Koordinatsystem: SWEREF 99 12 00

Framställd genom: Nymätning

Mätmetod: Satellitmätning NRTK-tjänst

Förrättningskarta

Aktbilaga KA2

Ärendenummer: N227054

Upprättad år: 2022 Orig.format: A4L

Fastighetsbestämning rörande Lindås 1:2, Lindås 1:3 och Lindås 1:6 samt avstyckning från Lindås 1:2 samt anslutning enl 42a § AL.

Kommun: Varberg

Län: Halland

Förrättningskartan innehåller detaljer med olika kvalitet.

Rättigheter och samfälligheter kan vara ofullständigt redovisade utanför avstyckat område.

Maria Isanovic Rosberg
Förrättningslantmätare

Akt 1383K-2022/165