


FÖRKLARINGAR

STP-STUPRÖRSPLACERING  
AK - ARMBÄGSKONTAKT

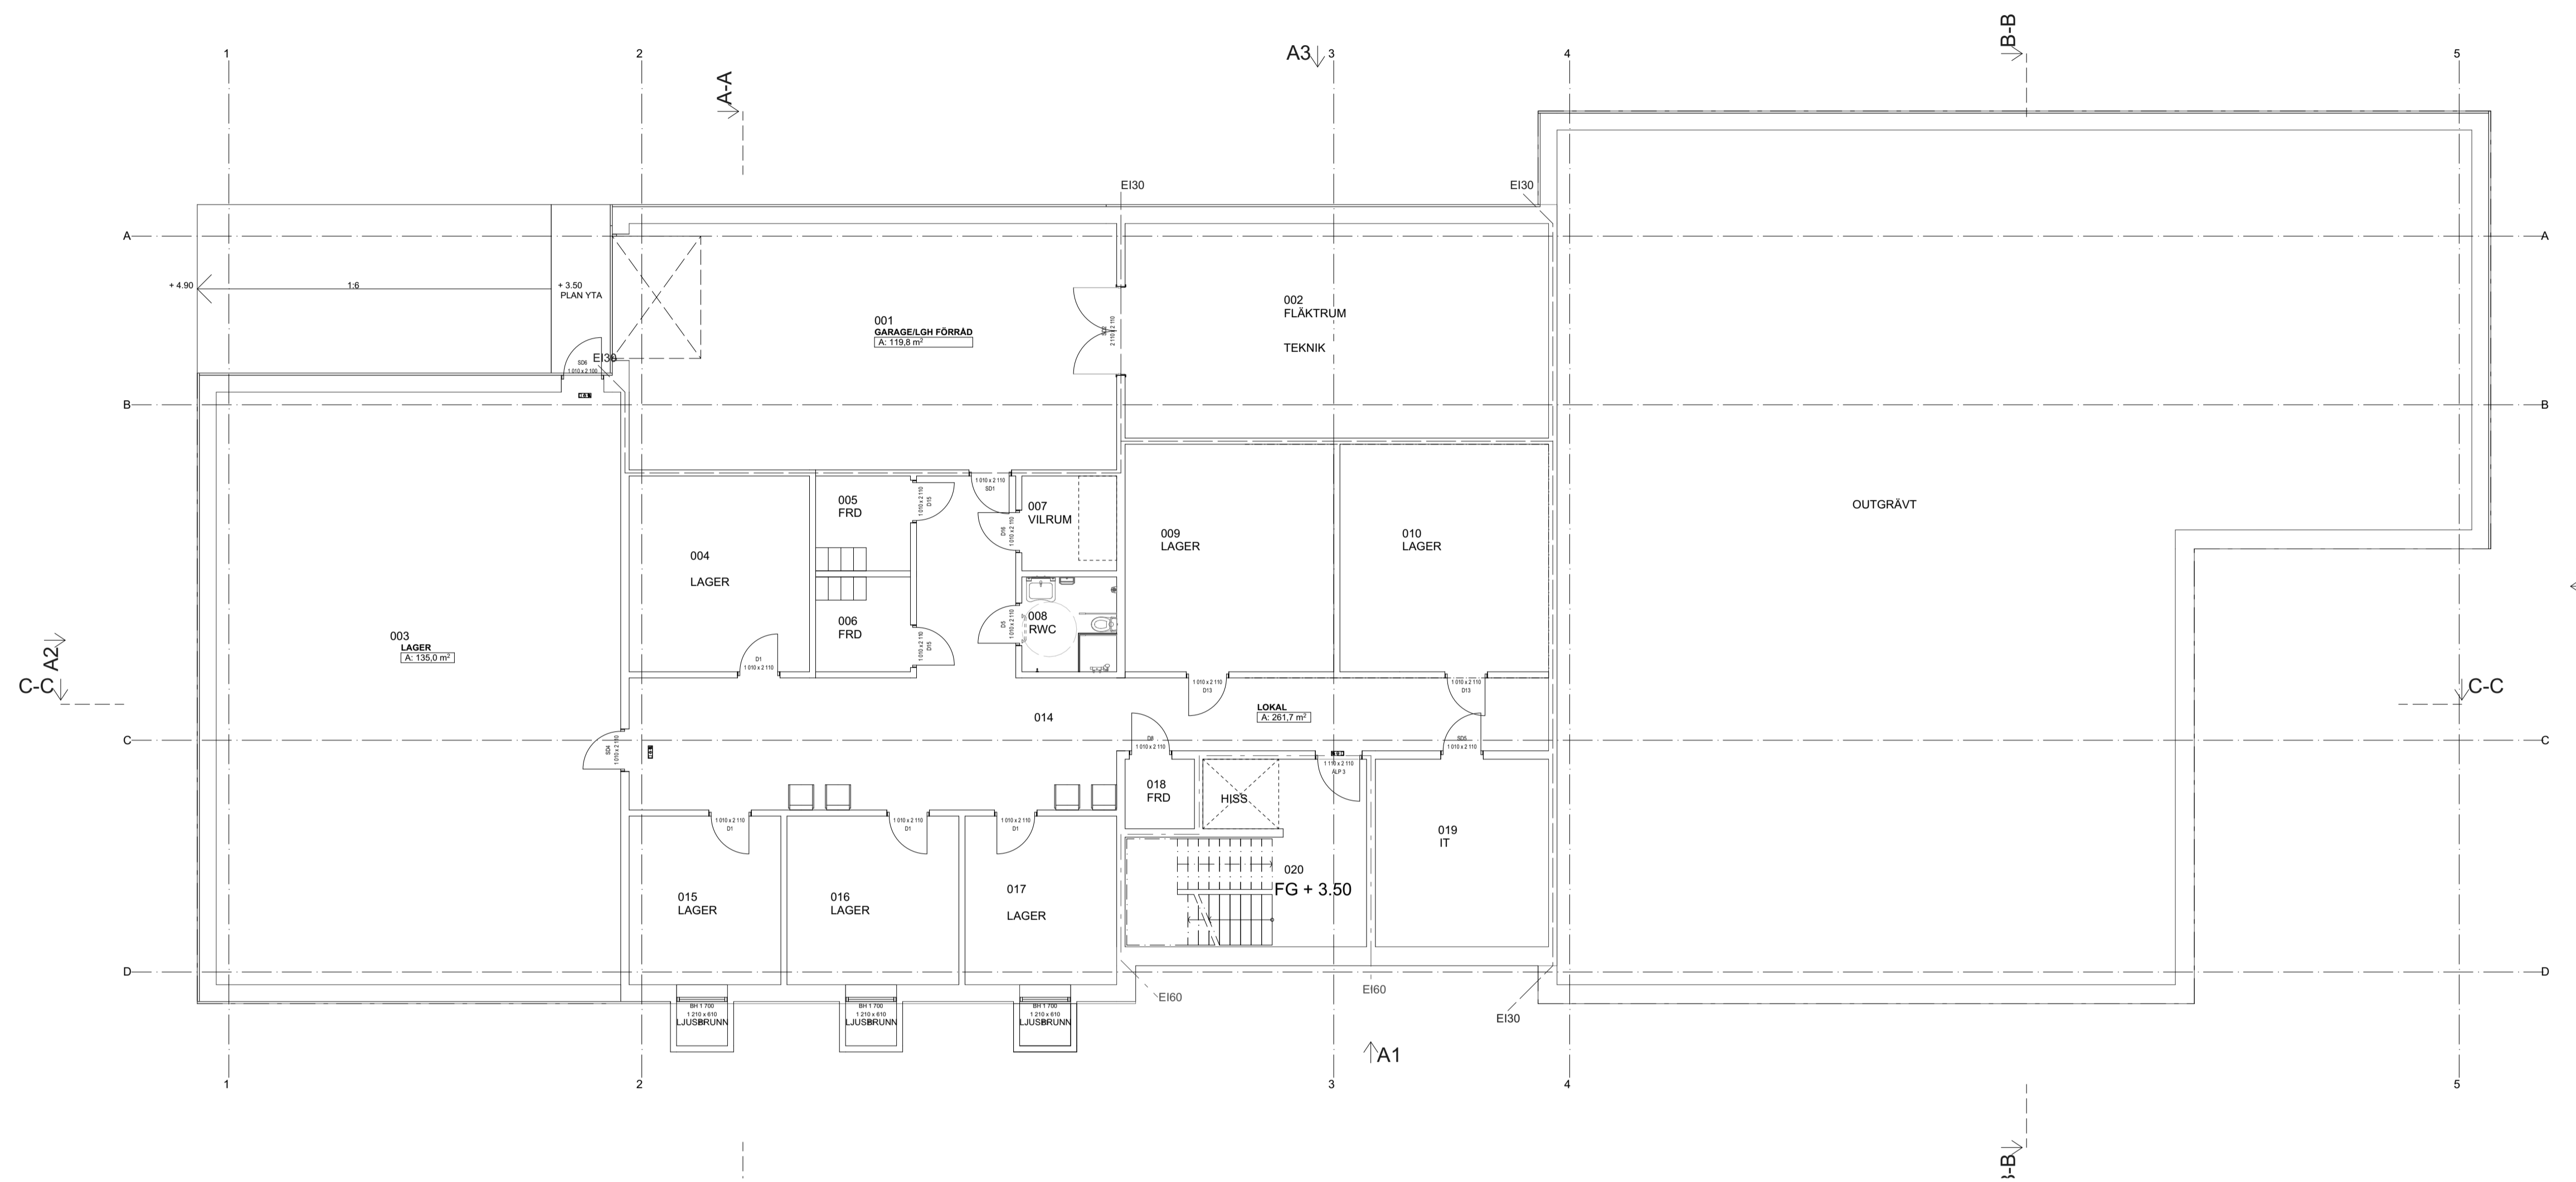

B	ENL. REV.PM	2024-06-24	M.S
A	ENL. REV.PM	2024-05-31	M.S
BET	ÄNDRING AVSER	DATUM	Sign.

BYGGLOVSHANDLING

GAMLA KÖPSTAD 1:118  
TÄNGVÄGEN 1  
VARBERG KOMMUN

ENTREPRENÖR



PROJEKTOR



UPPDRAG NR	RITAD AV	HANDLÄGGARE
2024-05-08	M.S	L.S
DATUM	ANSVARIG	
2024-05-08	M.STRANDBERG	

ÅTERUPPBYGGNAD AV NEDBRUNNEN BYGGNAD

PLAN 0	NUMMER	BET
SKALA A1 1:100	A-40-1-100	B

SKALA 1:100

