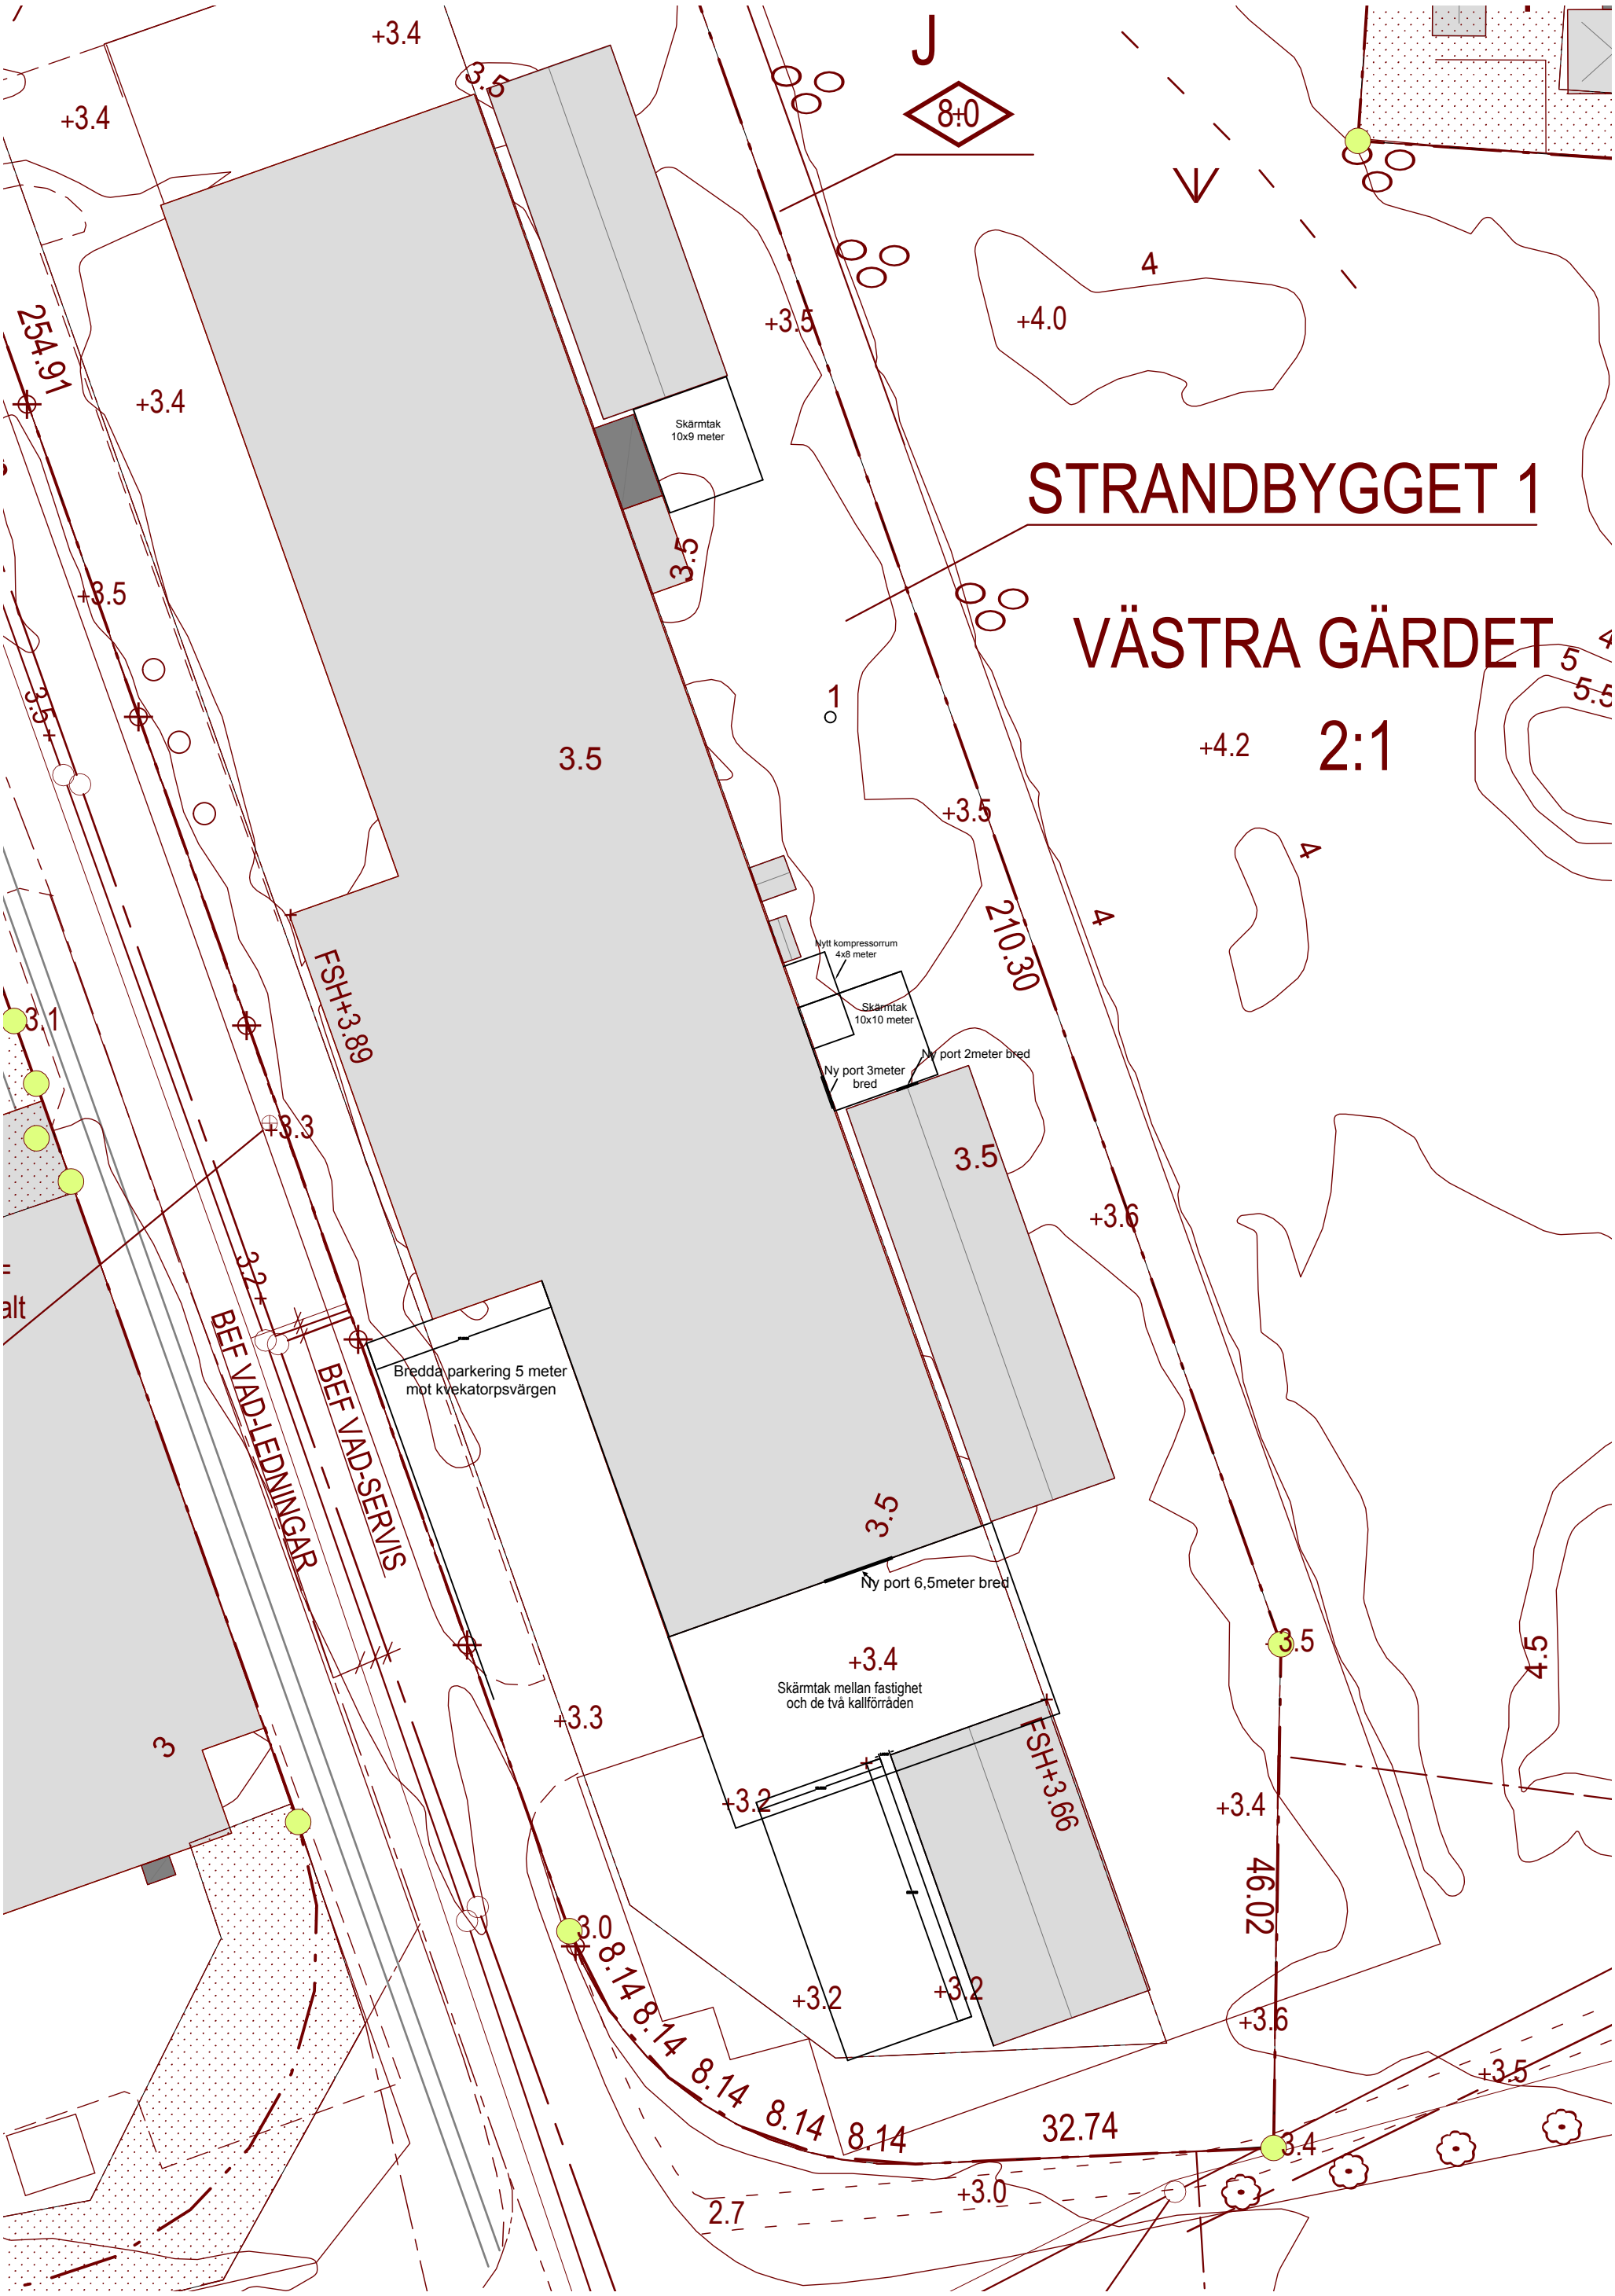
STRANDBYGGET 1
VÄSTRA GÄRDET
2:1
J
8:0
Skärmtak
10x9 meter
Nytt kompressorrum
4x8 meter
Skärmtak
10x10 meter
Ny port 2meter bred
Ny port 3meter
bred
Bredda parkering 5 meter
mot kvekatorpsvärgen
Ny port 6,5meter bred
Skärmtak mellan fastighet
och de två kallförråden
FSH+3.89
FSH+3.66
BEF VAD-SERVIS
BEF VAD-LEDNINGAR
254.91
210.30
46.02
32.74
8.14
2.7